

TORPARLYCKAN I STENINGE SLOTTSSBY

92 kvm
4 rum och kök


Hus: 101, 105, 109, 113, 118, 122, 126

Upplåtelseform: Bostadsrätt

Plan: Bottenvåning

- K/S Kyl/Sval
- F Frys
- DM Diskmaskin
- Inbyggnadshäll m. ugn
- ST Städskåpsinredning
- TT Torktumlare
- TM Tvättmaskin
- VP Värmepump
- GVF Golvvärmefördelare
- EL Elcentral
- MC Mediacentral
- VM Vattenmätare
- BH Bröstningshöjd, anges i mm
- SKJD. Skjuddörrsgarderob
- H Hylla med klädstång

Kvadratmeter är cirka

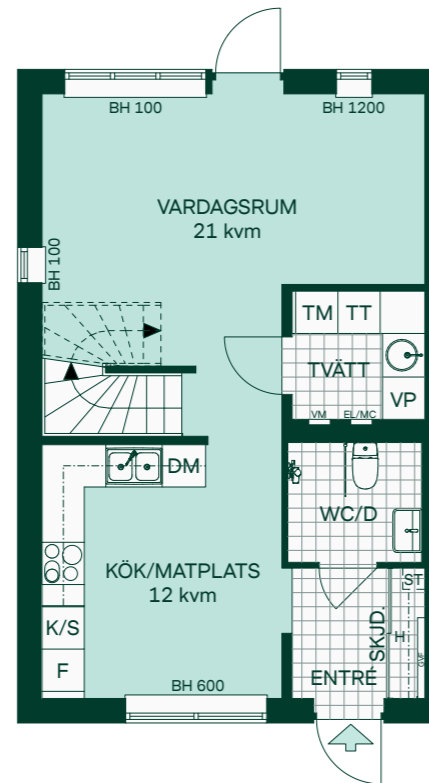

TORPARLYCKAN I STENINGE SLOTTSSBY

92 kvm
4 rum och kök



Hus: 101, 105, 109, 113, 118, 122, 126

Upplåtelseform: Bostadsrätt

Plan: Övervåning

- G Garderobskåp
- L Linneskåp
- SKJD. Skjuddörrsgarderob
- H Hylla med klädstång
- BH Bröstningshöjd, anges i mm
- VL Vindslucka
- Radiator

Kvadratmeter är cirka

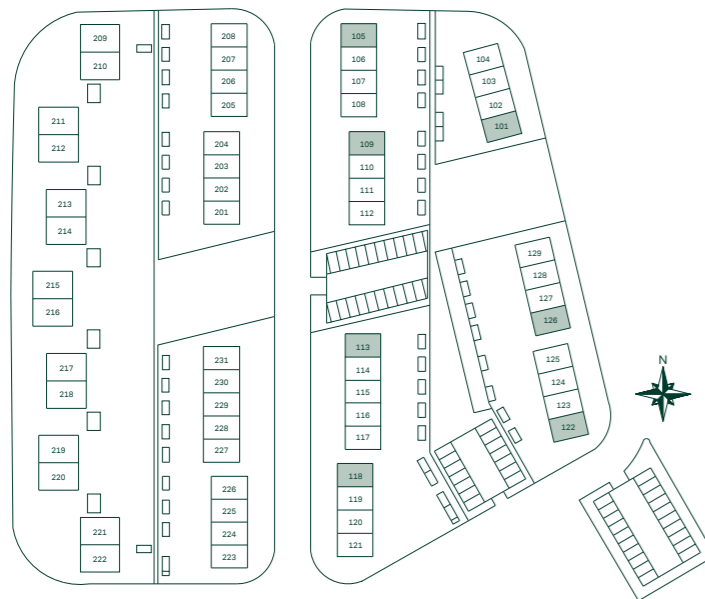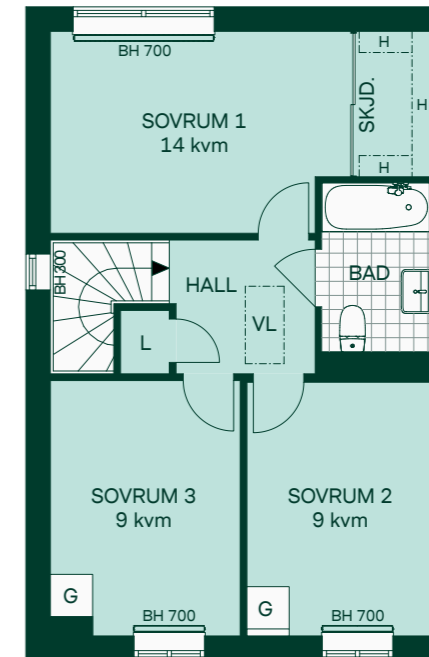


SKALA 1:100

Reservation för eventuella
ändringar och ytavvikelser
Datum: 2018-10-04 Revidering datum:

Extern ID 7481219

Med reservation för eventuella ändringar.

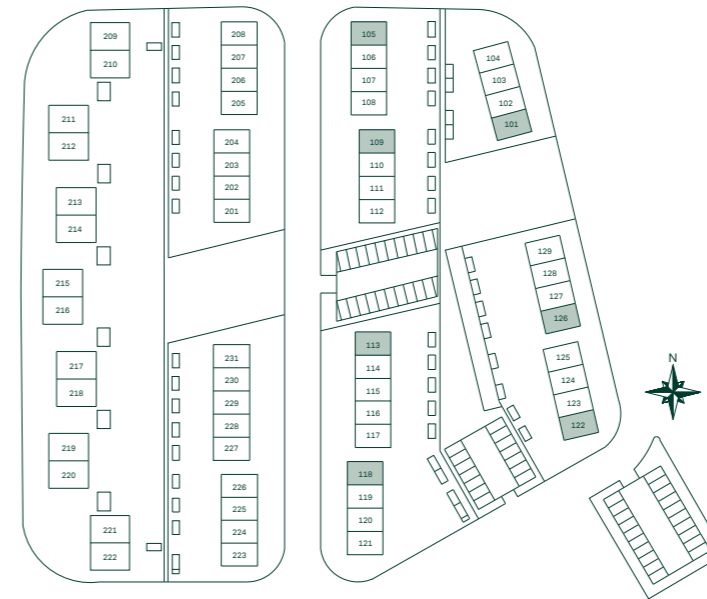

SKALA 1:100

Reservation för eventuella
ändringar och ytavvikelser
Datum: 2018-09-24 Revidering datum:

Extern ID 7481219

Med reservation för eventuella ändringar.

TORPARLYCKAN I STENINGE SLOTTSSBY

92 kvm
4 rum och kök



Hus: 102, 103, 106, 107, 110, 111, 114, 115, 116, 119, 120, 123, 124, 127, 128

Upplåtelseform: Bostadsrätt

Plan: Bottenvåning

- K/S Kyl/Sval
- F Frys
- DM Diskmaskin
- ⊙ Inbyggnadshäll m. ugn
- ST Städskåpsinredning
- TT Torktumlare
- TM Tvättmaskin
- VP Värmepump
- GVF Golvvärmefördelare
- EL Elcentral
- MC Mediacentral
- VM Vattenmätare
- BH Bröstningshöjd, anges i mm
- SKJD. Skjutdörrsgarderob
- H Hylla med klädstång

Kvadratmeter är cirka

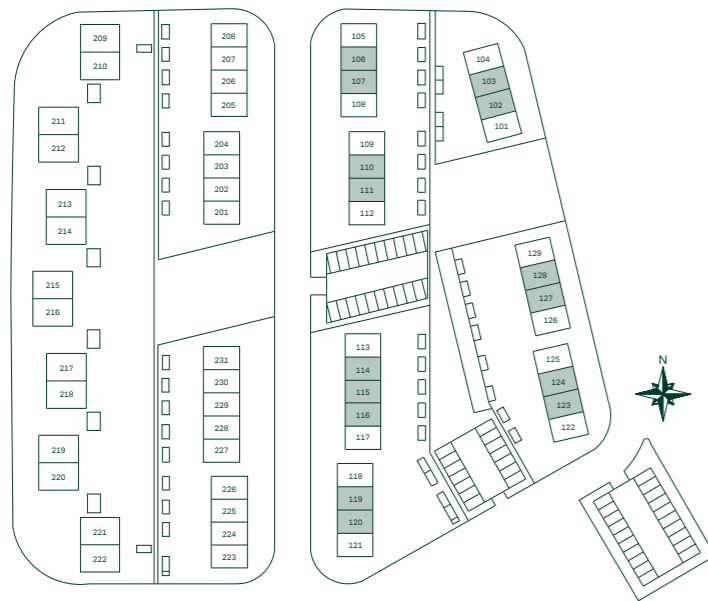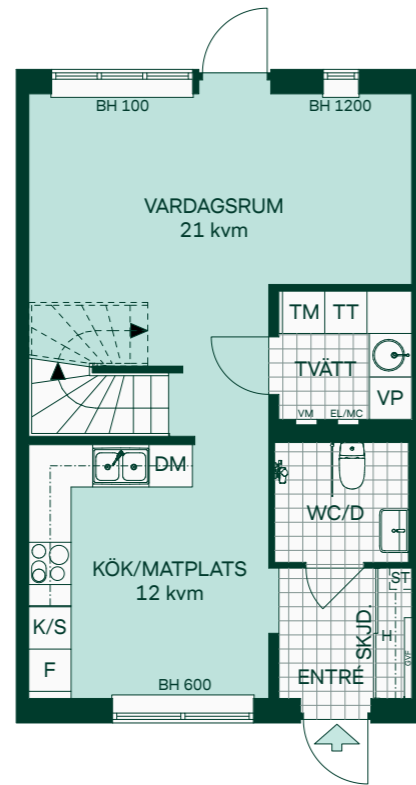

SKALA 1:100

Reservation för eventuella
ändringar och ytavvikelser
Datum: 2018-10-04 Revidering datum:

Extern ID 7481222

Med reservation för eventuella ändringar.

TORPARLYCKAN I STENINGE SLOTTSSBY

92 kvm
4 rum och kök


Hus: 102, 103, 106, 107, 110, 111, 114, 115, 116, 119, 120, 123, 124, 127, 128

Upplåtelseform: Bostadsrätt

Plan: Övervåning

- G Garderobskåp
- L Linneskåp
- SKJD. Skjutdörrsgarderob
- H Hylla med klädstång
- BH Bröstningshöjd, anges i mm
- VL Vindslucka
- Radiator

Kvadratmeter är cirka

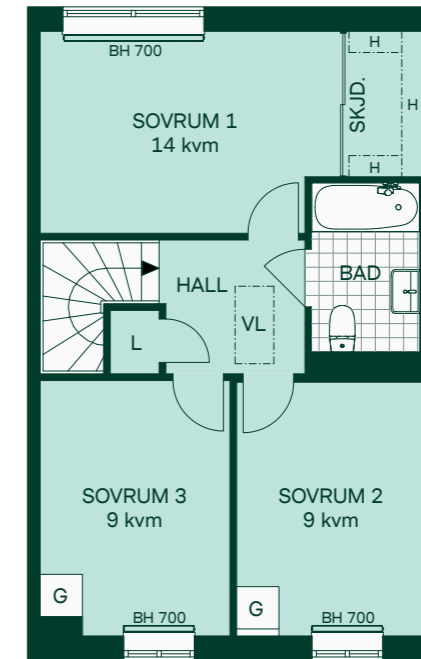

SKALA 1:100

Reservation för eventuella
ändringar och ytavvikelser
Datum: 2018-09-24 Revidering datum:

Extern ID 7481222

Med reservation för eventuella ändringar.

TORPARLYCKAN I STENINGE SLOTTSSBY

92 kvm
4 rum och kök



Hus: 104, 108, 112, 117, 121, 125, 129

Upplåtelseform: Bostadsrätt

Plan: Bottenvåning

- K/S Kyl/Sval
- F Frys
- DM Diskmaskin
- ⊙ Inbyggnadshäll m. ugn
- ST Städsåpsinredning
- TT Torktumlare
- TM Tvättmaskin
- VP Värmepump
- GVF Golvvärmefördelare
- EL Elcentral
- MC Mediacentral
- VM Vattenmätare
- BH Bröstningshöjd, anges i mm
- SKJD. Skjutdörrsgarderob
- H Hylla med klädstång

Kvadratmeter är cirka

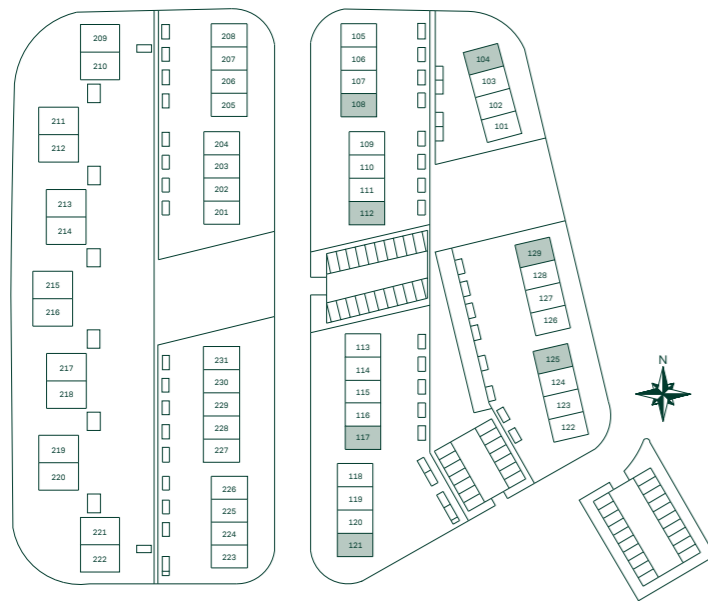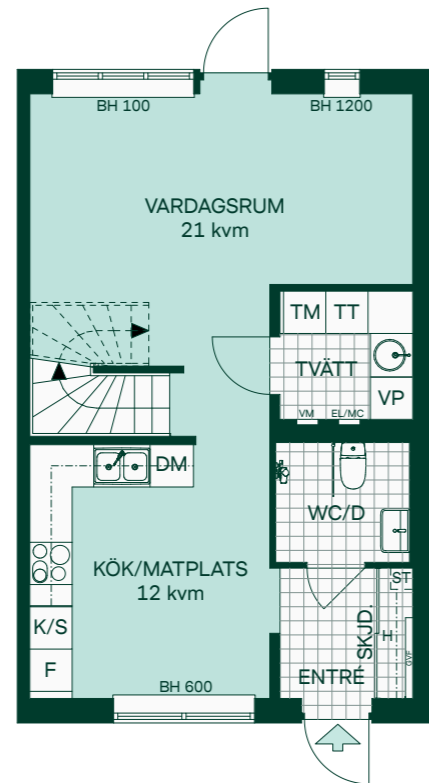

SKALA 1:100

Reservation för eventuella
ändringar och ytavvikelser
Datum: 2018-10-04 Revidering datum:

Extern ID 7481225

Med reservation för eventuella ändringar.

TORPARLYCKAN I STENINGE SLOTTSSBY

92 kvm
4 rum och kök



Hus: 104, 108, 112, 117, 121, 125, 129

Upplåtelseform: Bostadsrätt

Plan: Övervåning

- G Garderobskåp
- L Linneskåp
- SKJD. Skjutdörrsgarderob
- H Hylla med klädstång
- BH Bröstningshöjd, anges i mm
- VL Vindslucka
- Radiator

Kvadratmeter är cirka

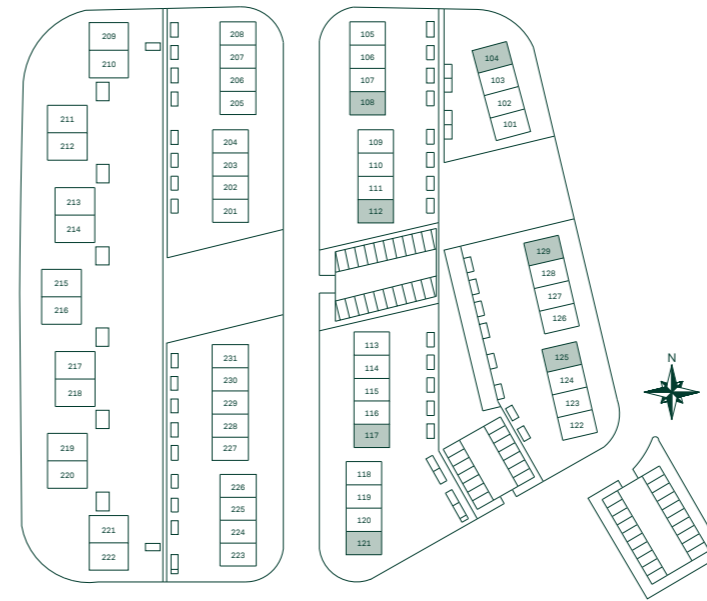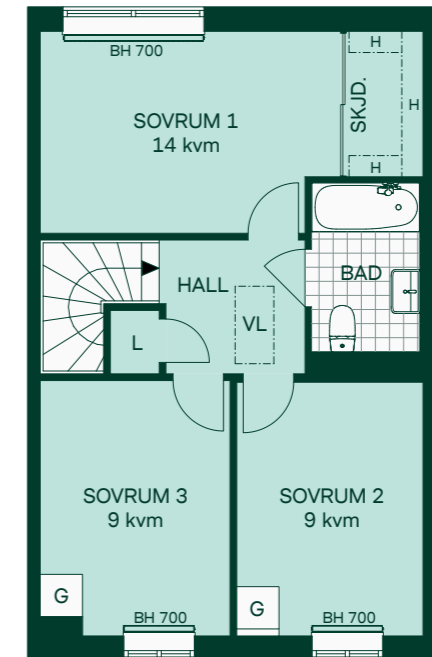

SKALA 1:100

Reservation för eventuella
ändringar och ytavvikelser
Datum: 2018-09-24 Revidering datum:

Extern ID 7481225

Med reservation för eventuella ändringar.