
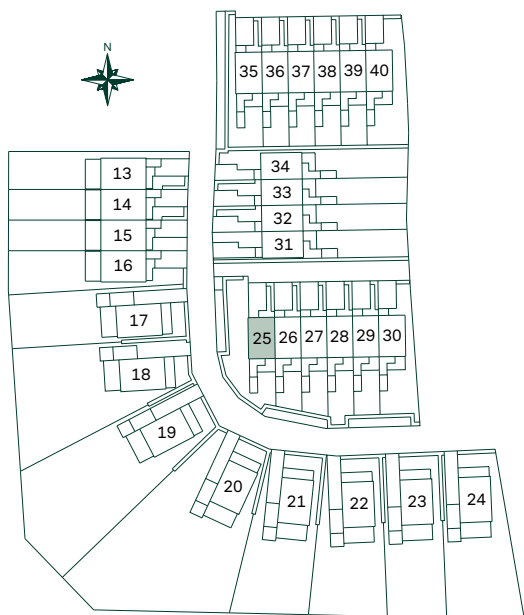


93 kvm 4 rum och kök

Hus: 25
TOMTBLAD

-  Marksten
-  Planteringsyta för häck/perenner
-  PL2 Planteringsyta för egen plantering
-  PL3 Planteringsyta för egen sådd av gräs
-  GR1 Gräsyta med grästorv
-  Trärall
-  G1 Köryta av stenmjöl
-  G2 Gångyta av stenmjöl
-  Skärmvägg
-  Makadamfris
-  Entré
-  EL Elskåp
-  Stuprör
-  Föreslaget träd
-  FRD Förråd


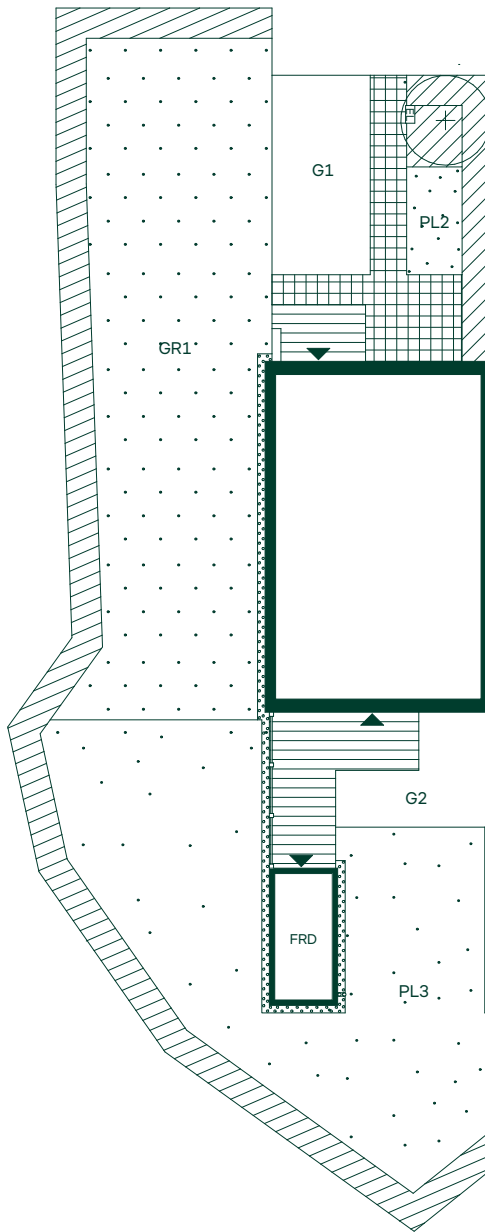


SKALA 1:200
0 2 4 6 8 10

123 kvm 5 rum och kök

Hus: 24
TOMTBLAD


-  Marksten
-  Planteringsyta för häck/perenner
-  PL3 Planteringsyta för egen sådd av gräs
-  GR1 Gräsyta med grästorv
-  Trätrall
-  G1 Köryta av stensmjöl
-  G2 Gångyta av stensmjöl
-  Makadamfris
-  Entré
-  EL Elskåp
-  Stuprör
-  Föreslaget träd
-  FRD Förråd

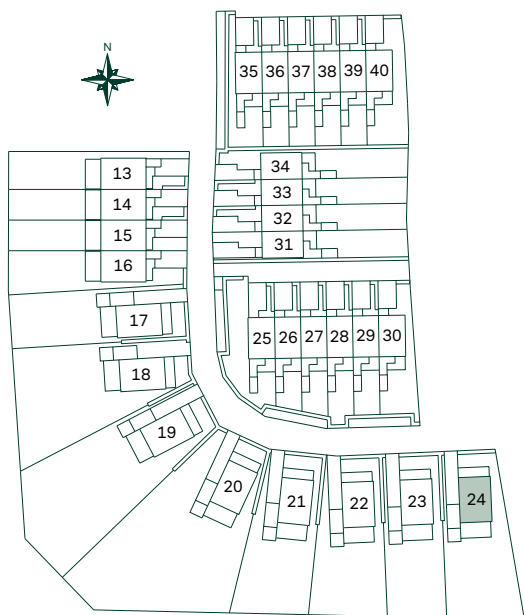
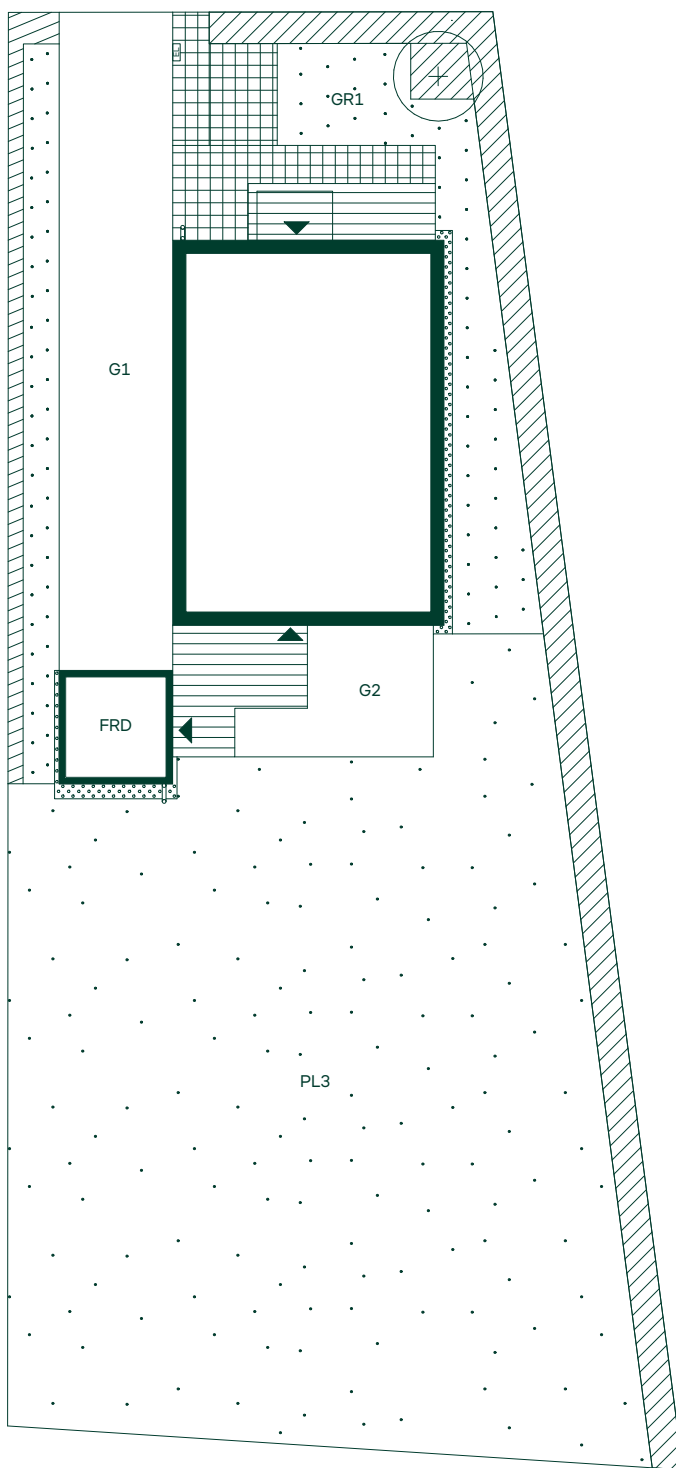


SKALA 1:200
0 2 4 6 8 10

123 kvm 5 rum och kök

Hus: 13
TOMTBLAD

-  Marksten
-  Planteringsyta för häck/perenner
-  Planteringsyta för egen plantering
-  Planteringsyta för egen sådd av gräs
-  Gräsyta med grästorv
-  Trätrall
-  Köryta av stenmjöl
-  Gångyta av stenmjöl
-  Skärmvägg
-  Makadamfris
-  Entré
-  Elskåp
-  Stuprör
-  Föreslaget träd
-  Förråd

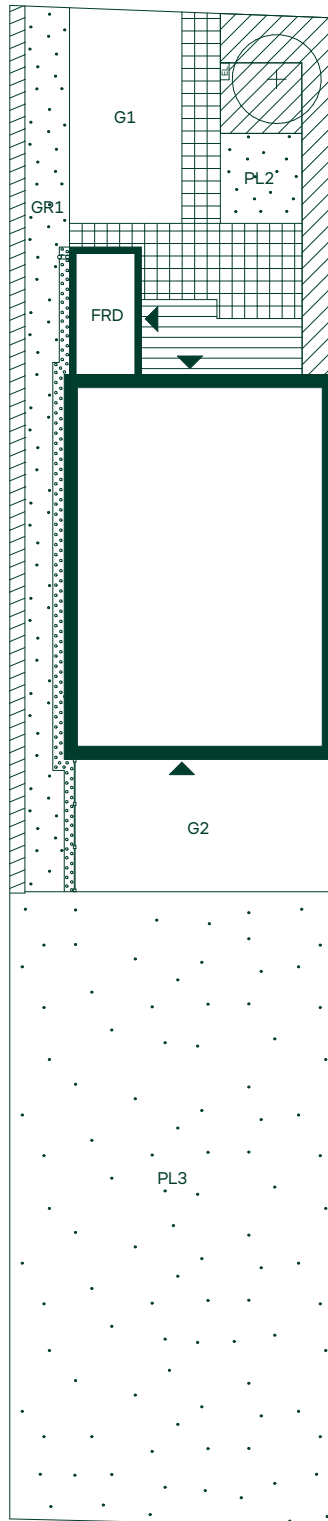
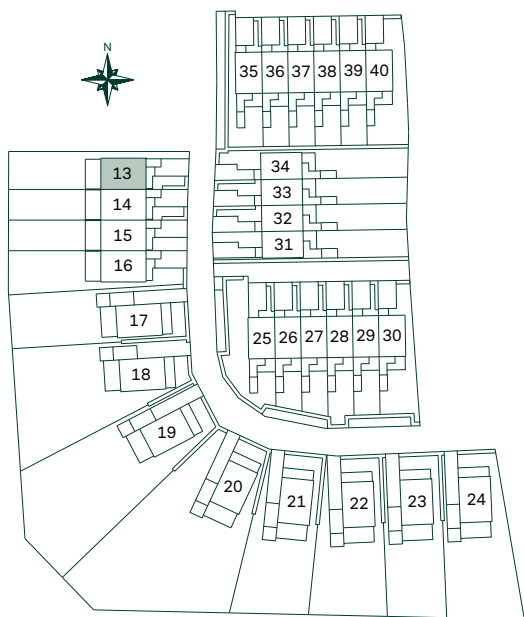


SKALA 1:200
0 2 4 6 8 10

123 kvm 5 rum och kök

Hus: 14
TOMTBLAD

-  Marksten
-  Planteringsyta för häck/perenner
-  Planteringsyta för egen plantering
-  Planteringsyta för egen sådd av gräs
-  Trätrall
-  Köryta av stensmjöl
-  Gångyta av stensmjöl
-  Skärmvägg
-  Makadamfris
-  Entré
-  Elskåp
-  Stuprör
-  Föreslaget träd
-  Förråd

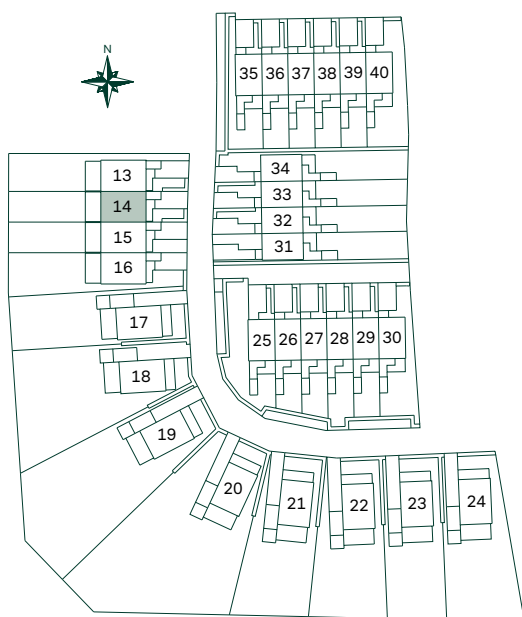
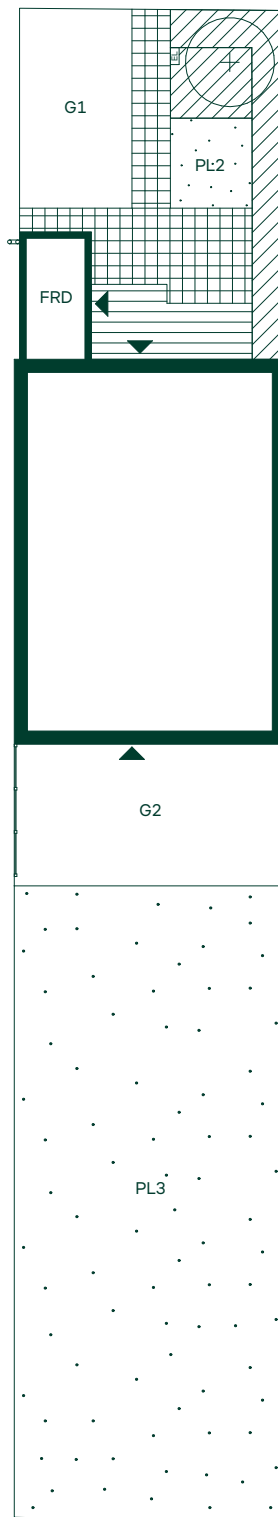


SKALA 1:200
0 2 4 6 8 10

123 kvm 5 rum och kök

Hus: 15
TOMTBLAD



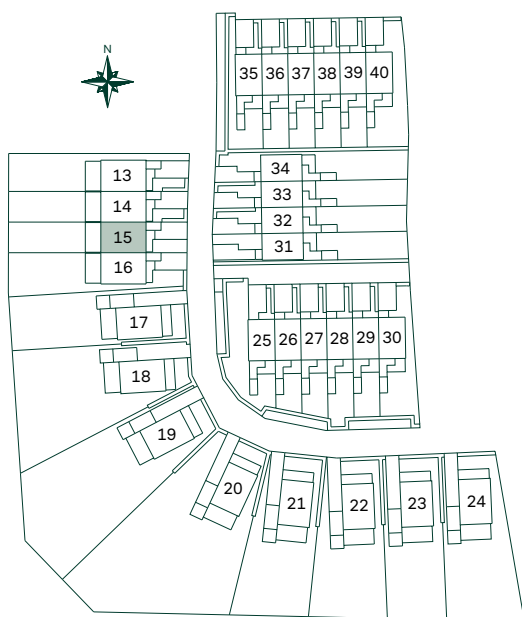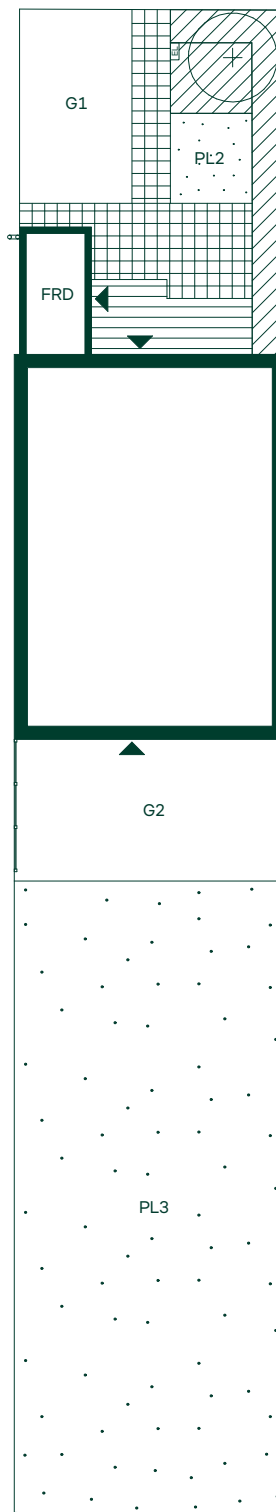


-  Marksten
-  Planteringsyta för häck/perenner
-  PL2 Planteringsyta för egen plantering
-  PL3 Planteringsyta för egen sådd av gräs
-  Trätrall
-  G1 Köryta av stenmjöl
-  G2 Gångyta av stenmjöl
-  Skärmvägg
-  Makadamfris
-  Entré
-  ELK Elsåp
-  Stuprör
-  Föreslaget träd
-  FRD Förråd





SKALA 1:200
0 2 4 6 8 10

123 kvm 5 rum och kök

Hus: 16
TOMTBLAD

-  Marksten
-  Planteringsyta för häck/perenner
-  Planteringsyta för egen sådd av gräs
-  Gräsyta med grästorv
-  Trätrall
-  Köryta av stenmjöl
-  Gångyta av stenmjöl
-  Makadamfris
-  Entré
-  Elskåp
-  Stuprör
-  Föreslaget träd
- FRD Förråd

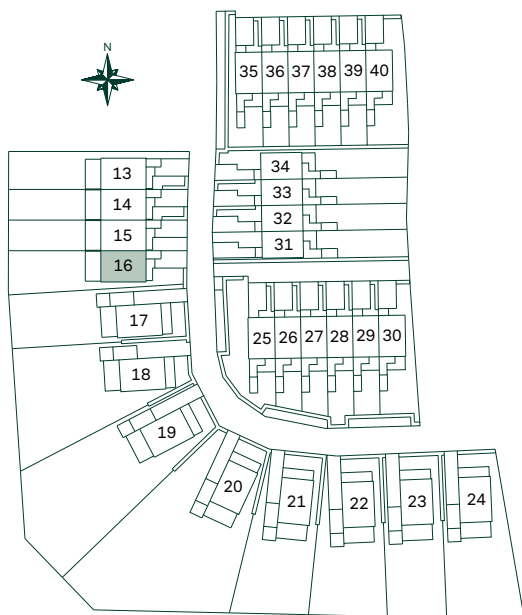
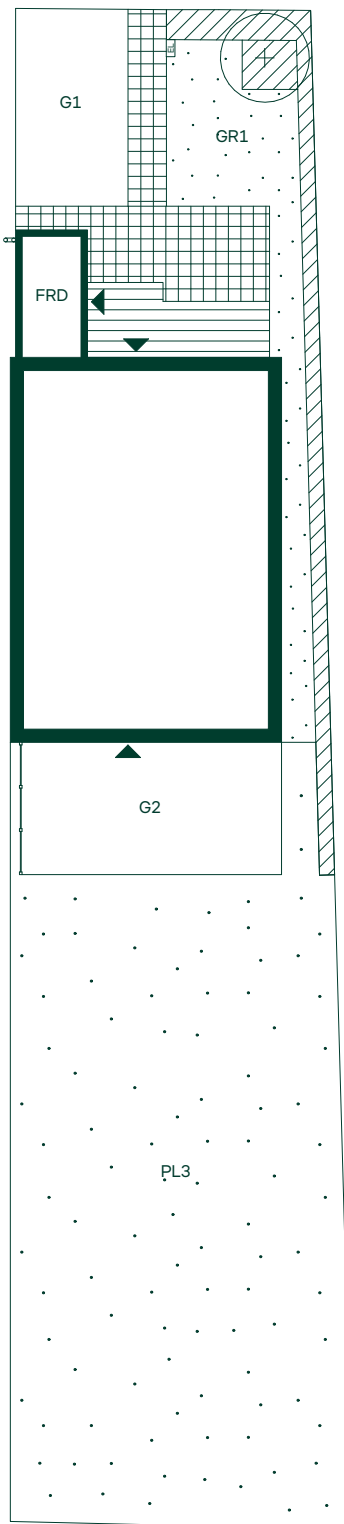


SKALA 1:200
0 2 4 6 8 10

123 kvm 5 rum och kök

Hus: 17
TOMTBLAD

-  Marksten
-  Planteringsyta för häck/perenner
-  PL3 Planteringsyta för egen sådd av gräs
-  GR1 Gräsyta med grästorv
-  Trätroll
-  G1 Köryta av stensmjöl
-  G2 Gångyta av stensmjöl
-  Makadamfris
-  Entré
-  EL Elskåp
-  Stuprör
-  Föreslaget träd
-  FRD Förråd

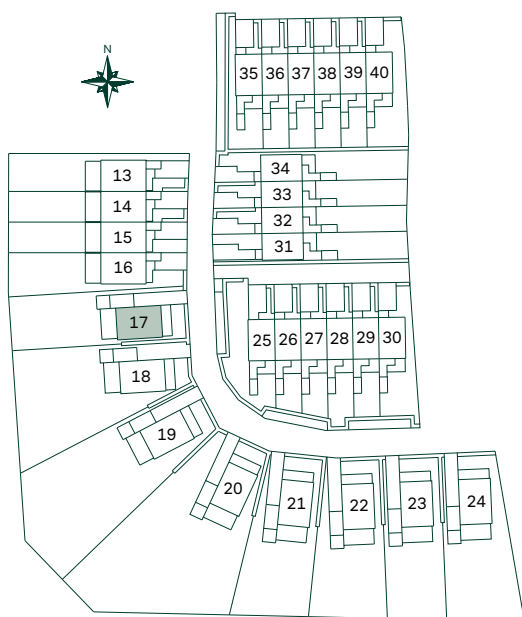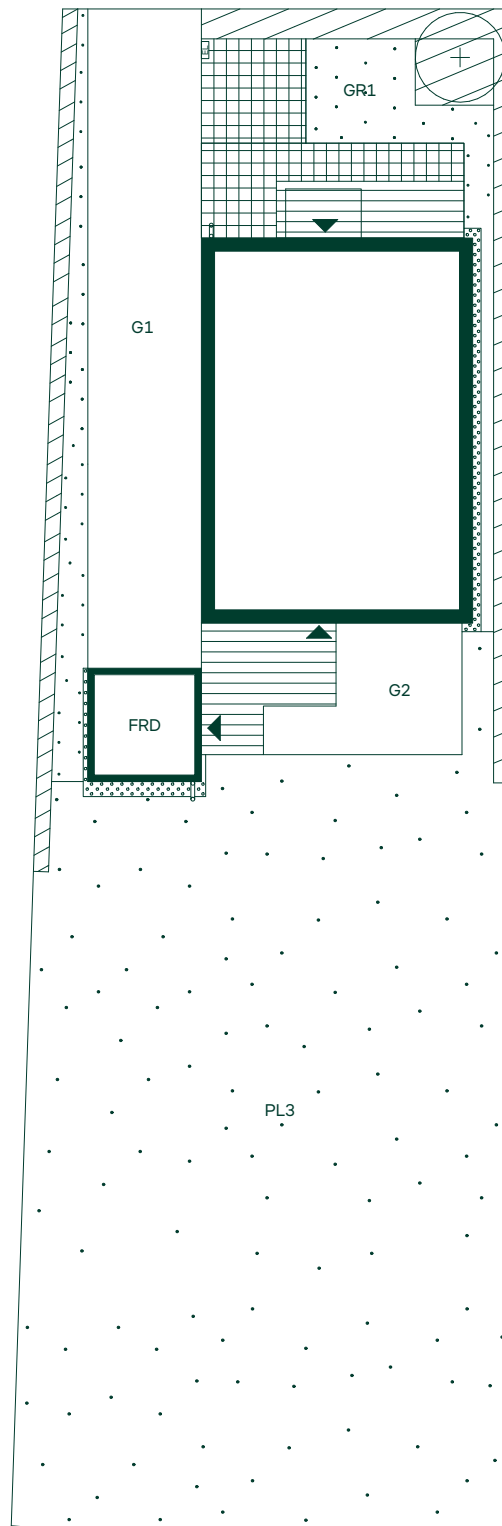


SKALA 1:200
0 2 4 6 8 10

123 kvm 5 rum och kök

Hus: 18
TOMTBLAD

-  Marksten
-  Planteringsyta för häck/perenner
-  PL3 Planteringsyta för egen sådd av gräs
-  GR1 Gräsyta med grästorv
-  Trätrall
-  G1 Köryta av stensmjöl
-  G2 Gångyta av stensmjöl
-  Makadamfris
-  Entré
-  EL Elskåp
-  Stuprör
-  Föreslaget träd
-  FRD Förråd

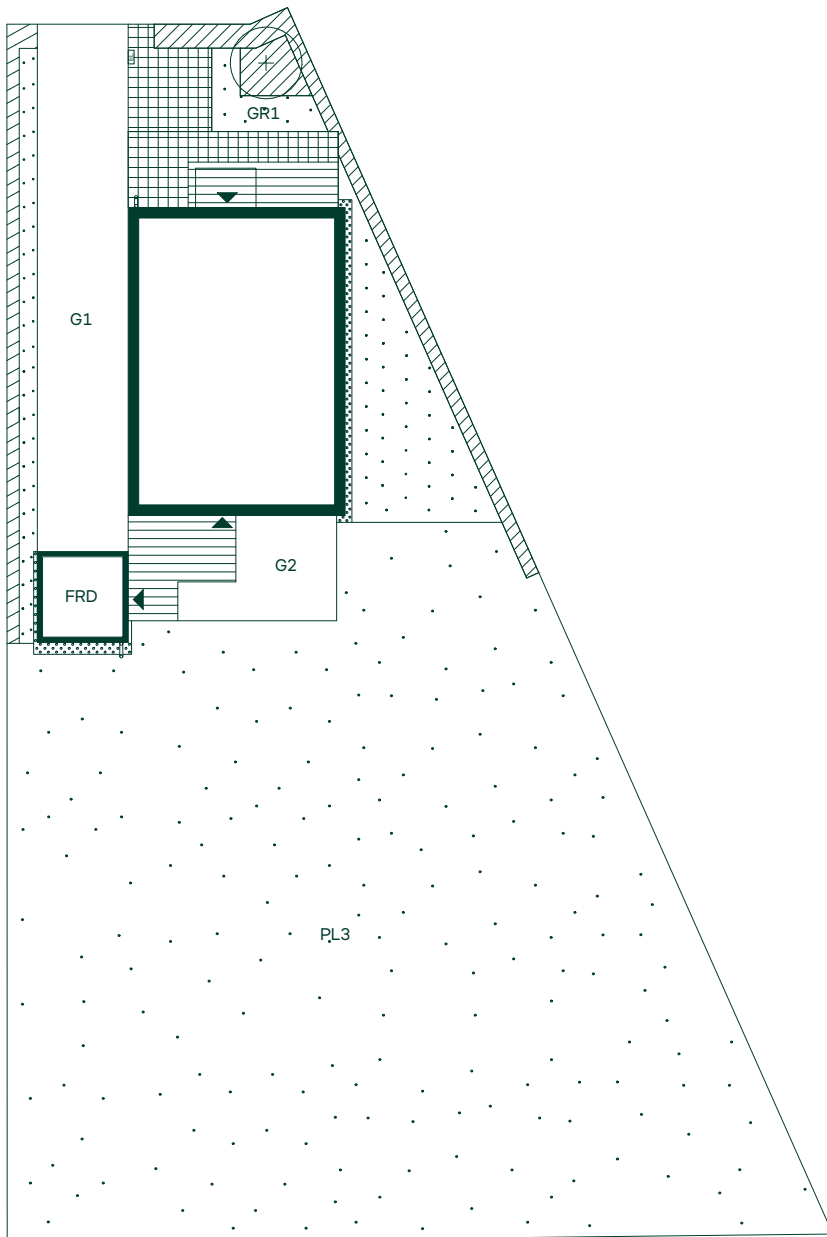



SKALA 1:250
0 2 4 6 8 10

ÅRSTIDERNA I NEDERSTA, VÄSTERHANINGE

123 kvm 5 rum och kök

Hus: 19
TOMTBLAD

-  Marksten
-  Planteringsyta för häck/perenner
-  PL3 Planteringsyta för egen sådd av gräs
-  GR1 Gräsyta med grästorv
-  Trätrall
-  G1 Köryta av stensmjöl
-  G2 Gångyta av stensmjöl
-  Makadamfris
-  Entré
-  ELKåp
-  Stuprör
-  Föreslaget träd
-  FRD Förråd

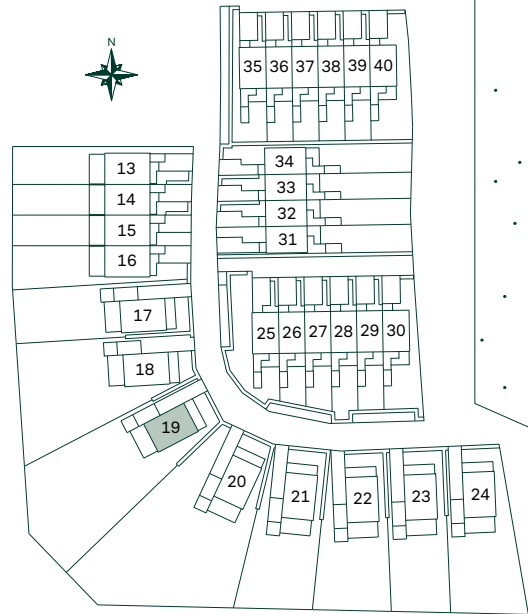
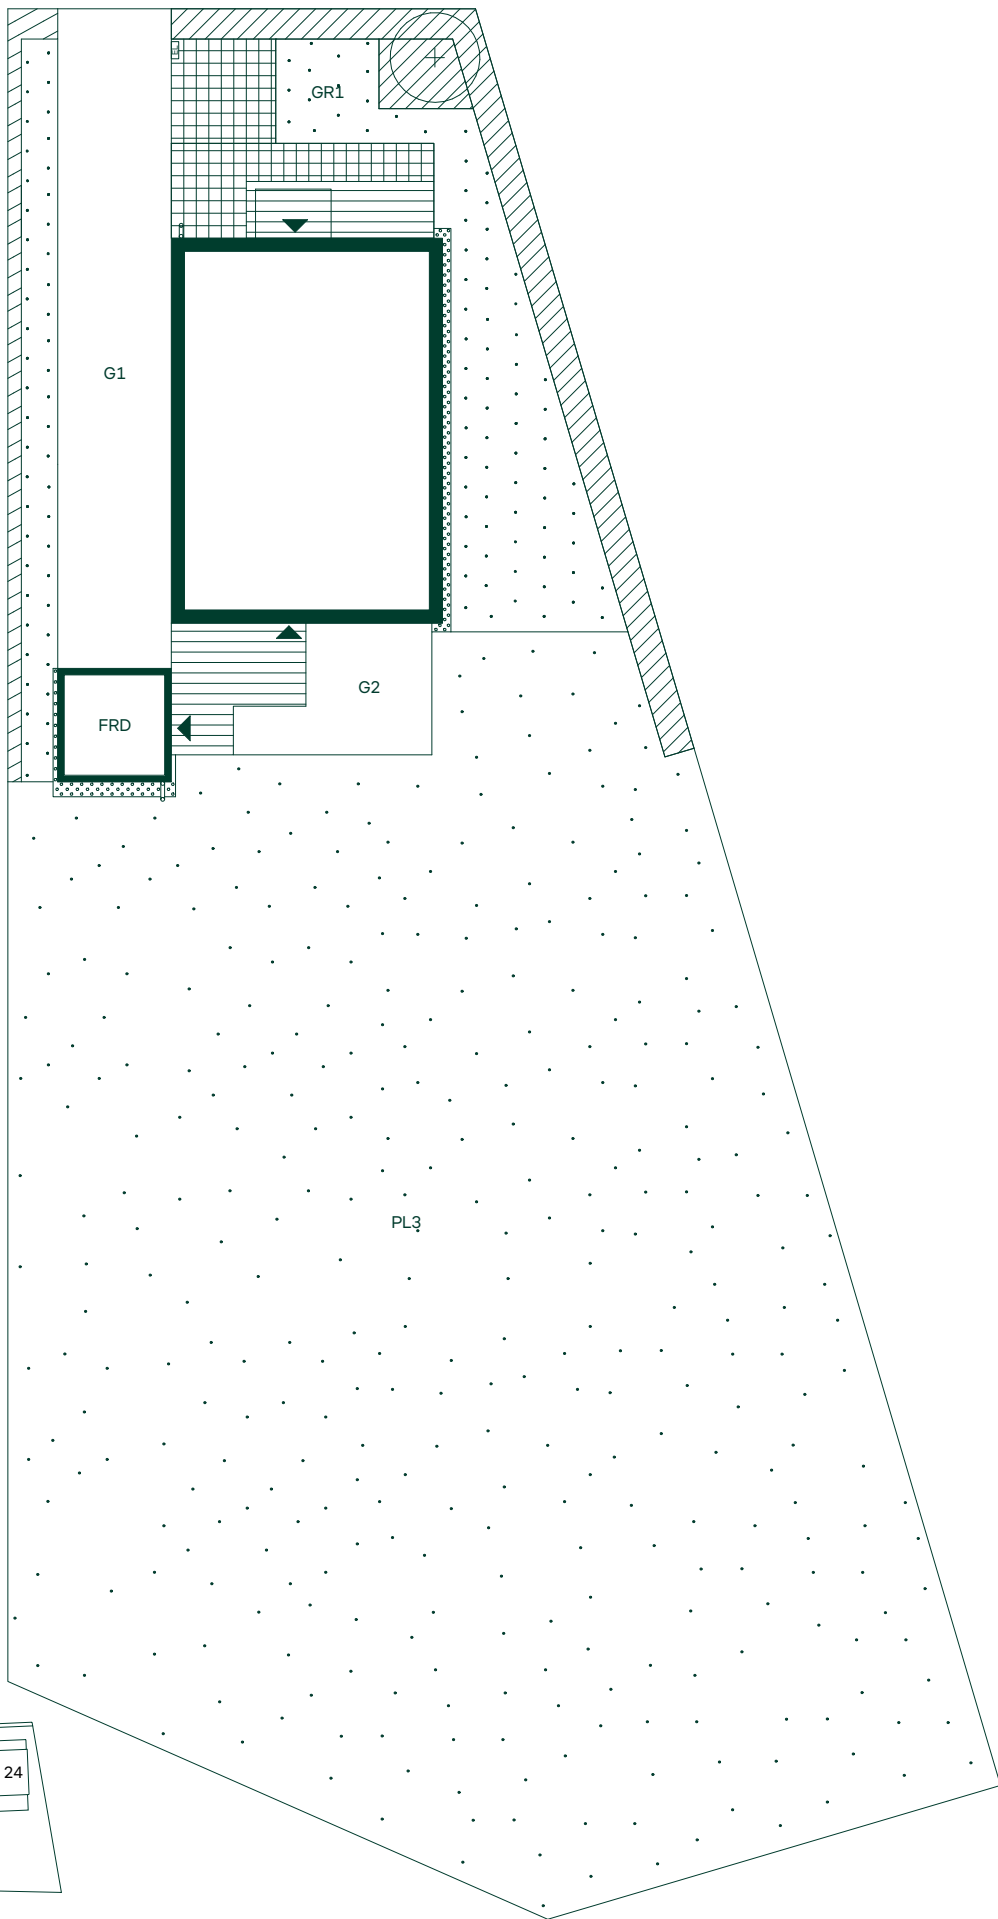


SKALA 1:200
0 2 4 6 8 10

123 kvm 5 rum och kök

Hus: 20
TOMTBLAD

-  Marksten
-  Planteringsyta för häck/perenner
-  PL3 Planteringsyta för egen sådd av gräs
-  GR1 Gräsyta med grästorv
-  Trärall
-  G1 Köryta av stensmjöl
-  G2 Gångyta av stensmjöl
-  Makadamfris
-  Entré
-  ELKåp
-  Stuprör
-  Föreslaget träd
-  Förråd

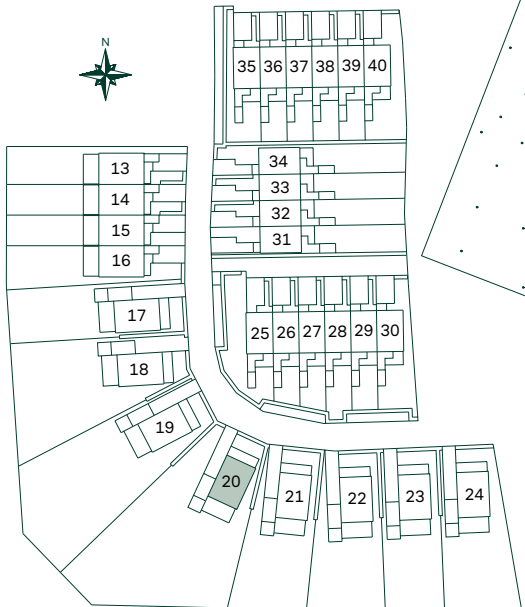
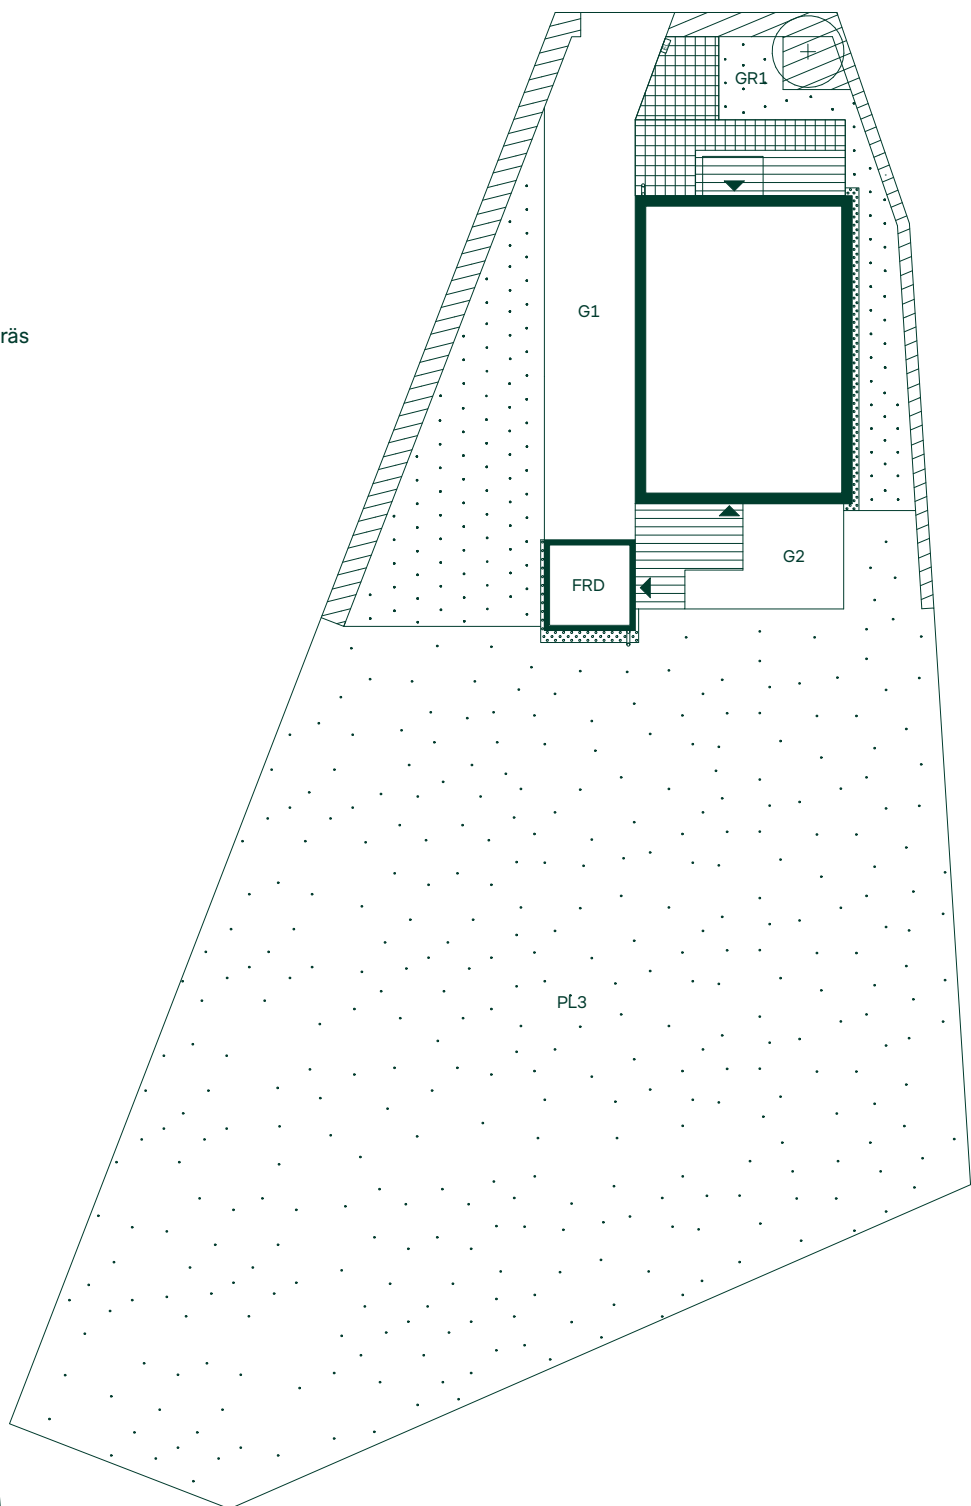


SKALA 1:250
0 2 4 6 8 10

123 kvm 5 rum och kök

Hus: 21
TOMTBLAD

-  Marksten
-  Planteringsyta för häck/perenner
-  PL3 Planteringsyta för egen sådd av gräs
-  GR1 Gräsyta med grästorv
-  Trätrall
-  G1 Köryta av stensmjöl
-  G2 Gångyta av stensmjöl
-  Makadamfris
-  Entré
-  EL Elskåp
-  Stuprör
-  Föreslaget träd
- FRD Förråd

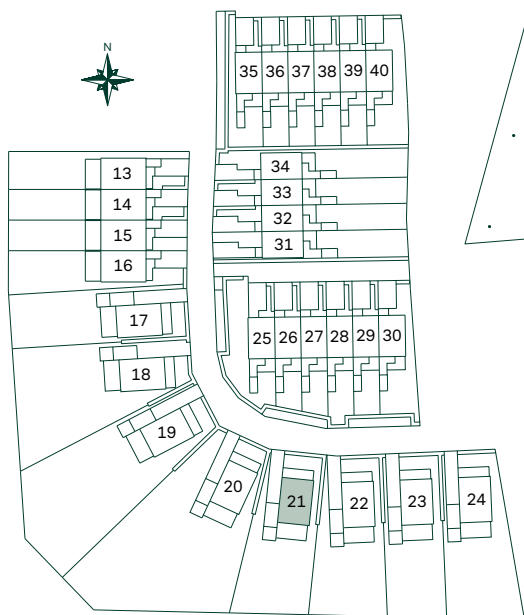
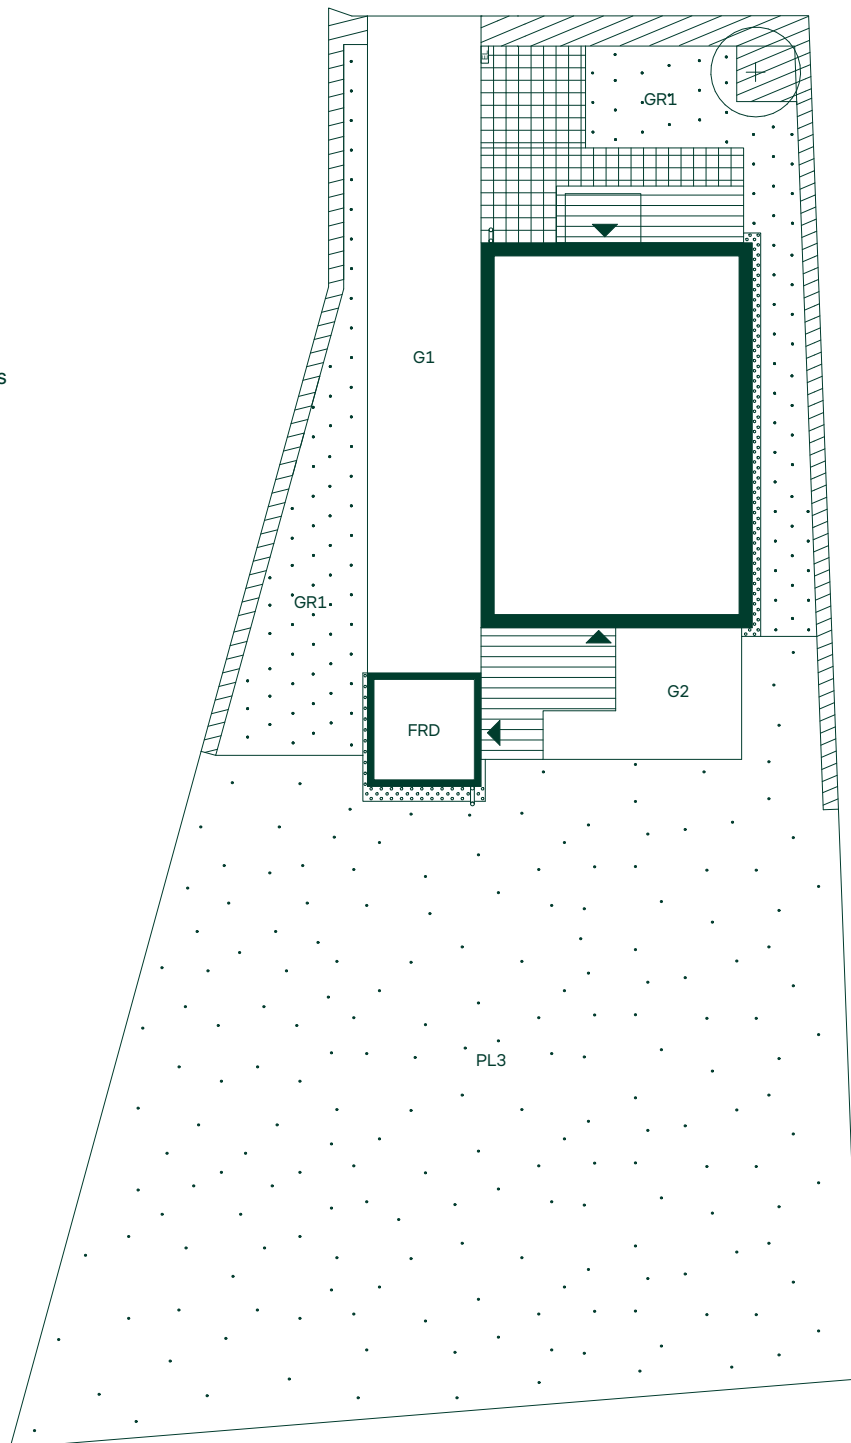


SKALA 1:200
0 2 4 6 8 10

123 kvm 5 rum och kök

Hus: 22
TOMTBLAD

-  Marksten
-  Planteringsyta för häck/perenner
-  PL3 Planteringsyta för egen sådd av gräs
-  GR1 Gräsyta med grästorv
-  Trätrall
-  G1 Köryta av stensmjöl
-  G2 Gångyta av stensmjöl
-  Makadamfris
-  Entré
-  EL Elskåp
-  Stuprör
-  Föreslaget träd
-  FRD Förråd

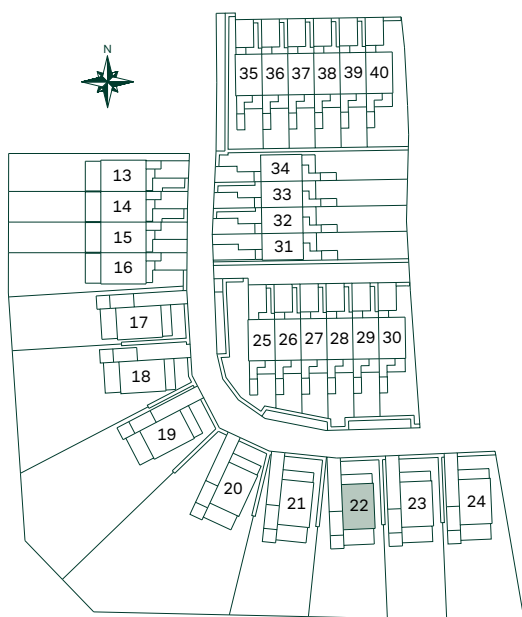
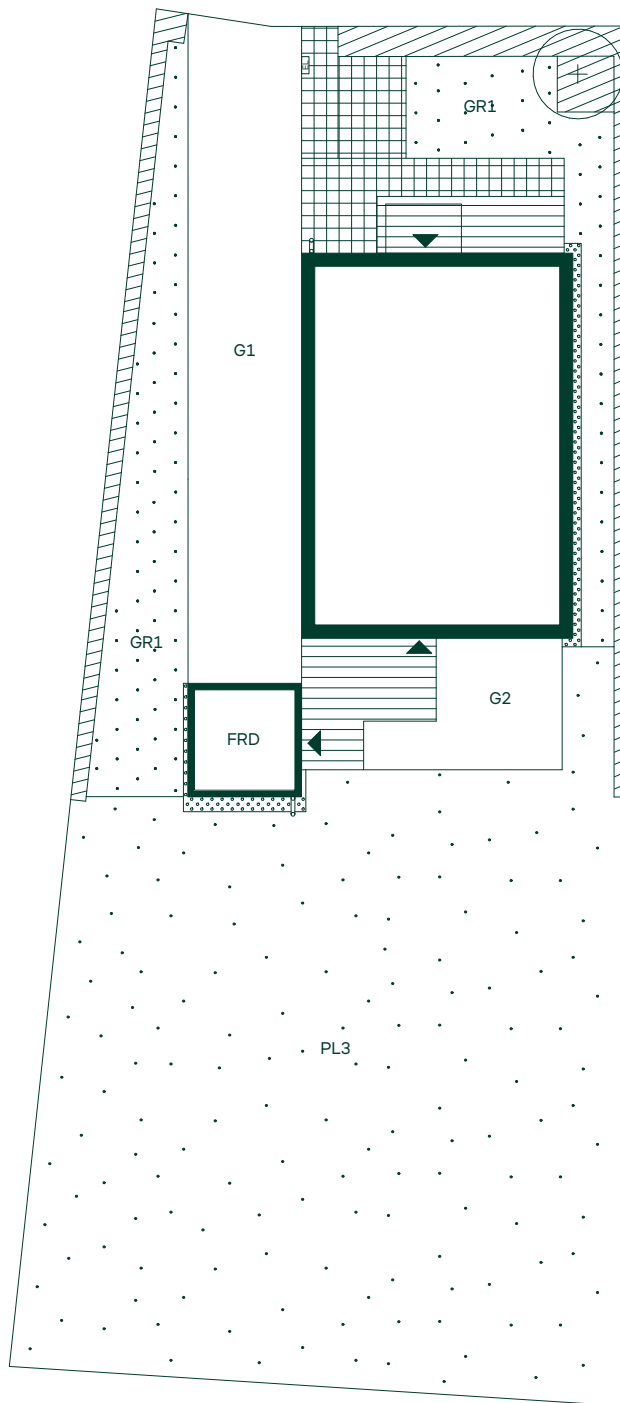


SKALA 1:200
0 2 4 6 8 10

123 kvm 5 rum och kök

Hus: 23
TOMTBLAD

-  Marksten
-  Planteringsyta för häck/perenner
-  PL3 Planteringsyta för egen sådd av gräs
-  GR1 Gräsyta med grästorv
-  Trätroll
-  G1 Köryta av stensmjöl
-  G2 Gångyta av stensmjöl
-  Makadamfris
-  Entré
-  ELKåp
-  Stuprör
-  Föreslaget träd
-  FRD Förråd

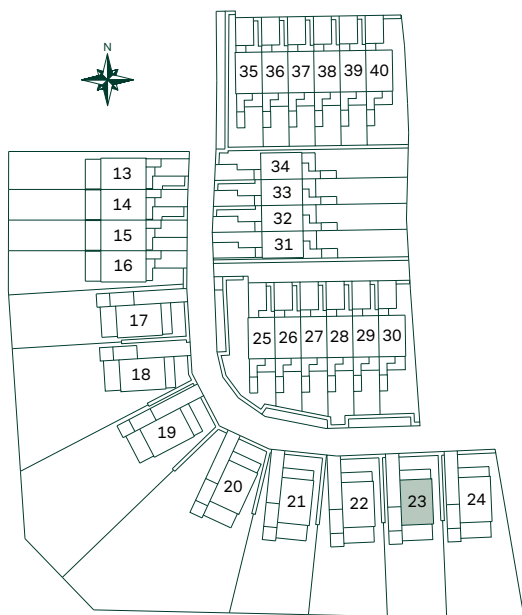
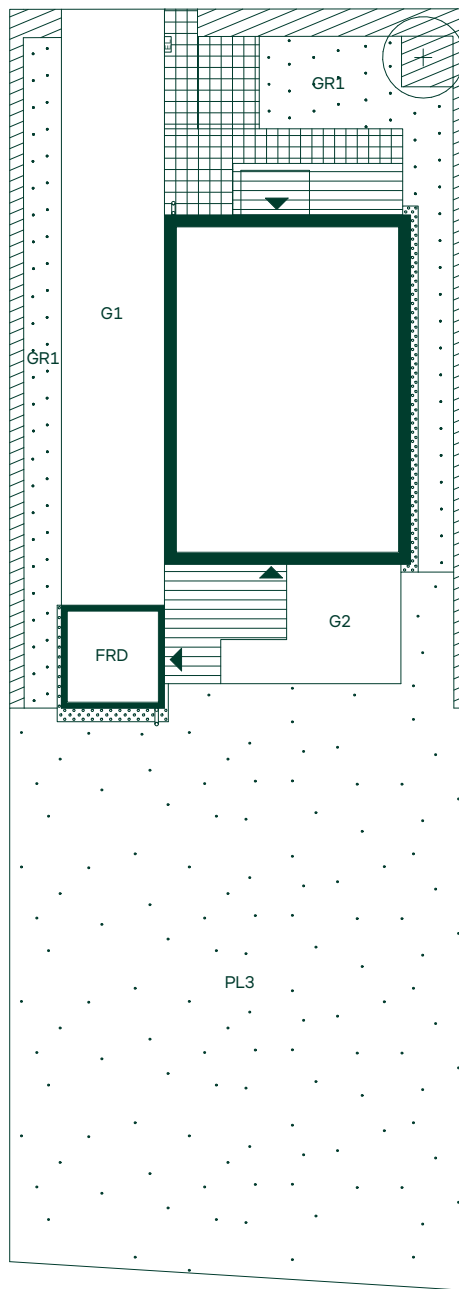


SKALA 1:200
0 2 4 6 8 10

93 kvm 4 rum och kök

Hus: 26
TOMTBLAD

-  Marksten
-  Planteringsyta för häck/perenner
-  PL2 Planteringsyta för egen plantering
-  PL3 Planteringsyta för egen sådd av gräs
-  Trätrall
-  G1 Köryta av stensmjöl
-  G2 Gångyta av stensmjöl
-  Skärmvägg
-  Makadamfris
-  Entré
-  EL Elskåp
-  Stuprör
-  Föreslaget träd
-  FRD Förråd

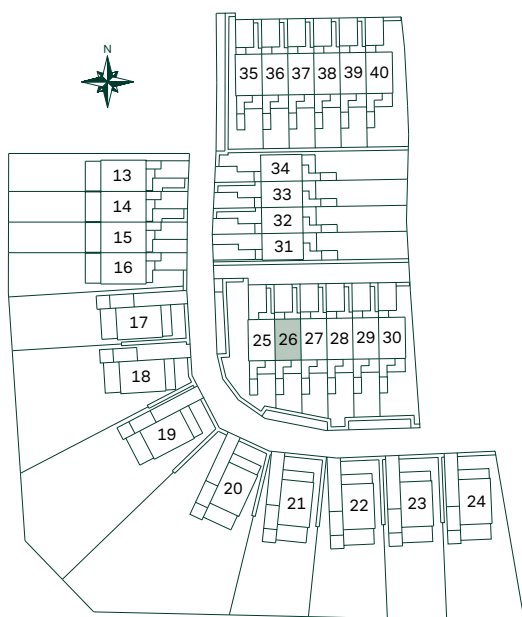
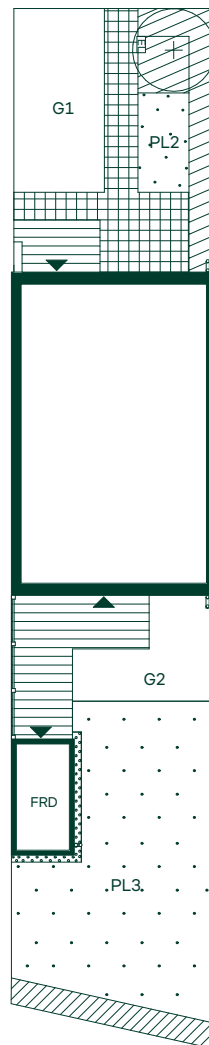


SKALA 1:200
0 2 4 6 8 10

93 kvm 4 rum och kök

Hus: 27
TOMTBLAD

-  Marksten
-  Planteringsyta för häck/perenner
-  Planteringsyta för egen plantering
-  Planteringsyta för egen sådd av gräs
-  Trätrall
-  Köryta av stenhjöl
-  Gångyta av stenhjöl
-  Skärmvägg
-  Makadamfris
-  Entré
-  Elskåp
-  Stuprör
-  Föreslaget träd
-  Förråd

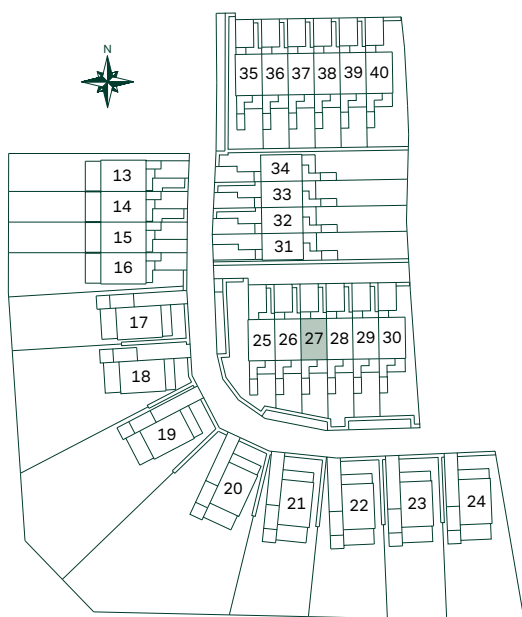
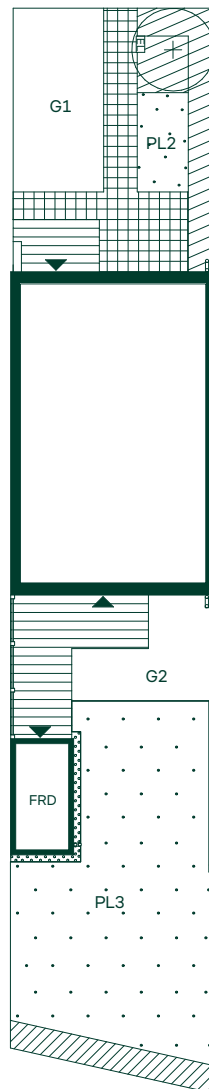


SKALA 1:200
0 2 4 6 8 10

93 kvm 4 rum och kök

Hus: 28
TOMTBLAD

-  Marksten
-  Planteringsyta för häck/perenner
-  Planteringsyta för egen plantering
-  Planteringsyta för egen sådd av gräs
-  Trätrall
-  Köryta av stensmjöl
-  Gångyta av stensmjöl
-  Skärmvägg
-  Makadamfris
-  Entré
-  Elskåp
-  Stuprör
-  Föreslaget träd
-  Förråd

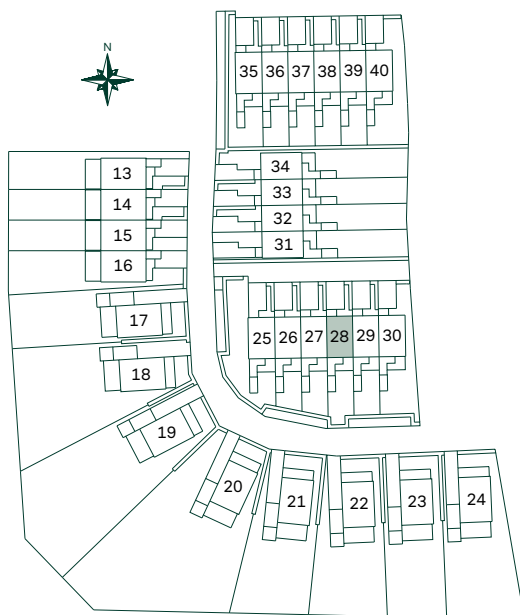
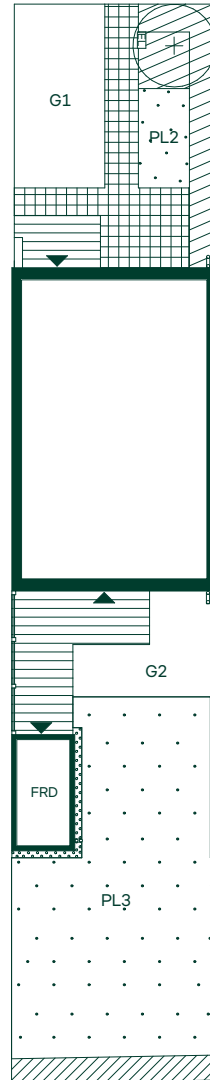


SKALA 1:200
0 2 4 6 8 10

93 kvm 4 rum och kök

Hus: 29
TOMTBLAD

-  Marksten
-  Planteringsyta för häck/perenner
-  PL2 Planteringsyta för egen plantering
-  PL3 Planteringsyta för egen sådd av gräs
-  Trätrall
-  G1 Köryta av stensmjöl
-  G2 Gångyta av stensmjöl
-  Skärmvägg
-  Makadamfris
-  Entré
-  EL Elskåp
-  Stuprör
-  Föreslaget träd
-  FRD Förråd

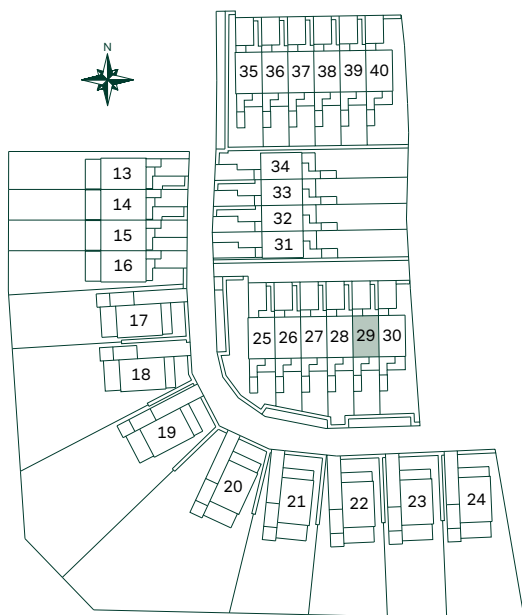
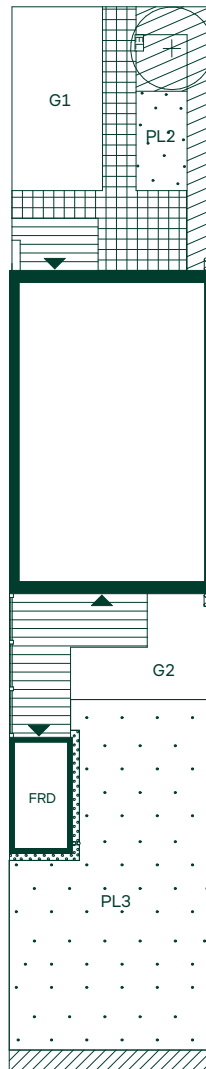


SKALA 1:200
0 2 4 6 8 10

93 kvm 4 rum och kök

Hus: 30
TOMTBLAD

-  Marksten
-  Planteringsyta för häck/perenner
-  PL3 Planteringsyta för egen sådd av gräs
-  GR1 Gräsyta med grästorv
-  Trätrall
-  G1 Köryta av stensmjöl
-  G2 Gångyta av stensmjöl
-  Skärmvägg
-  Makadamfris
-  Entré
-  EL Elskåp
-  Stuprör
-  Föreslaget träd
-  FRD Förråd

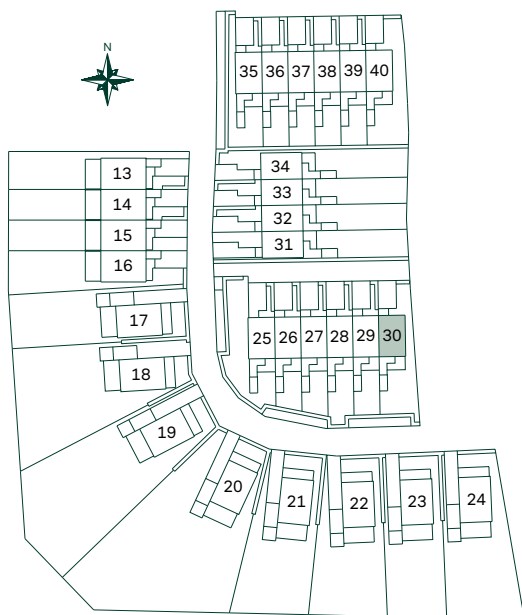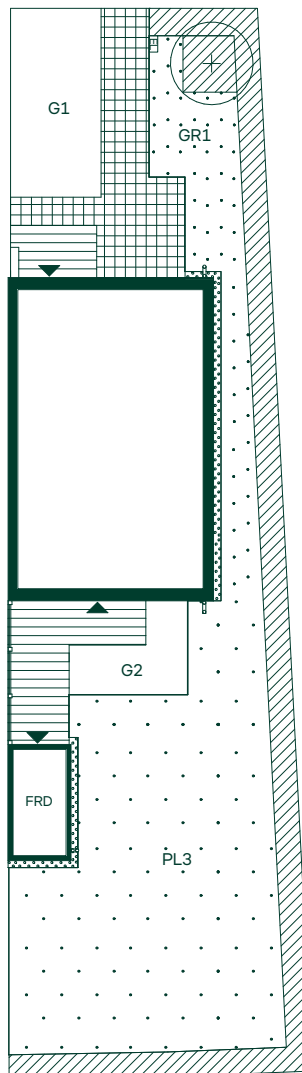


SKALA 1:200
0 2 4 6 8 10


93 kvm 4 rum och kök

Hus: 31
TOMTBLAD

-  Marksten
-  Planteringsyta för häck/perenner
-  PL2 Planteringsyta för egen plantering
-  PL3 Planteringsyta för egen sådd av gräs
-  Trätrall
-  G1 Köryta av stenmjöl
-  G2 Gångyta av stenmjöl
-  Skärmvägg
-  Makadamfris
-  Entré
-  EL Elskåp
-  Stuprör
-  Föreslaget träd
-  FRD Förråd

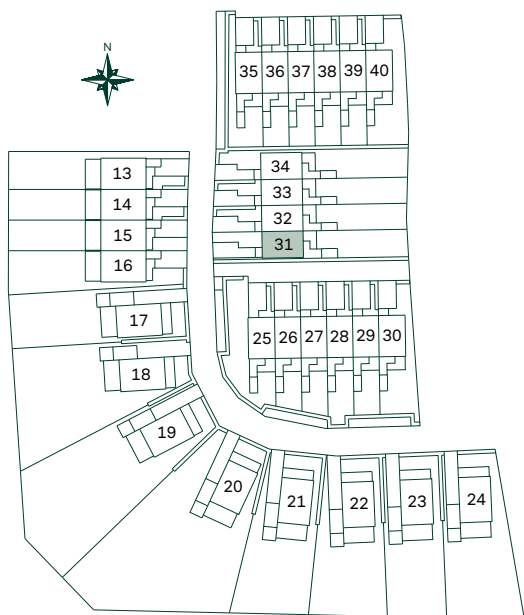


SKALA 1:200
0 2 4 6 8 10

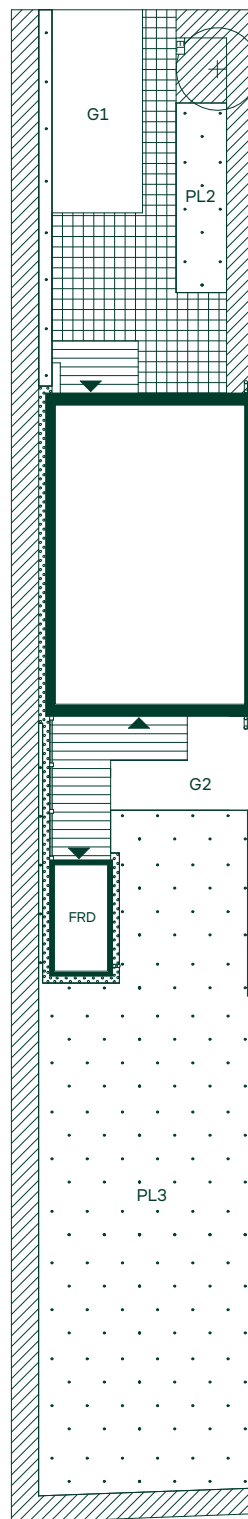


93 kvm 4 rum och kök

Hus: 32
TOMTBLAD

-  Marksten
-  Planteringsyta för häck/perenner
-  PL2 Planteringsyta för egen plantering
-  PL3 Planteringsyta för egen sådd av gräs
-  Trätrall
-  G1 Köryta av stenmjöl
-  G2 Gångyta av stenmjöl
-  Skärmvägg
-  Makadamfris
-  Entré
-  EL Elskåp
-  Stuprör
-  Föreslaget träd
-  FRD Förråd

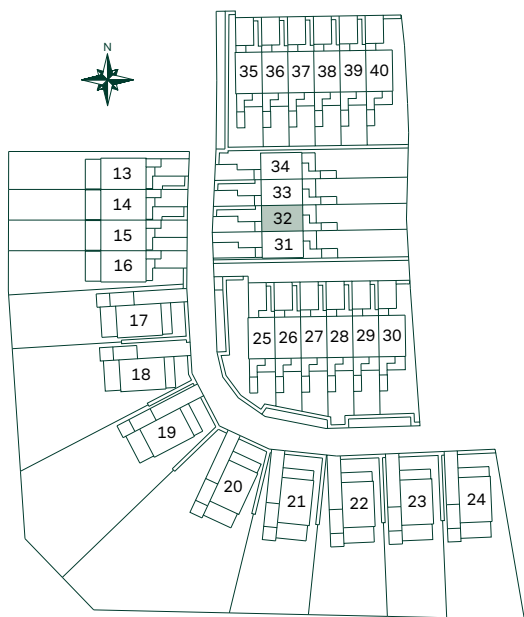


SKALA 1:200
0 2 4 6 8 10

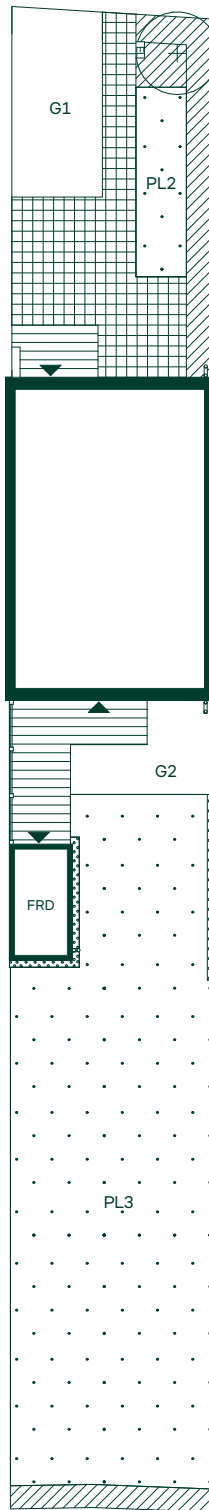


93 kvm 4 rum och kök

Hus: 33
TOMTBLAD

-  Marksten
-  Planteringsyta för häck/perenner
-  PL2 Planteringsyta för egen plantering
-  PL3 Planteringsyta för egen sådd av gräs
-  Trätrall
-  G1 Köryta av stenmjöl
-  G2 Gångyta av stenmjöl
-  Skärmvägg
-  Makadamfris
-  Entré
-  EL Elskåp
-  Stuprör
-  Föreslaget träd
-  FRD Förråd

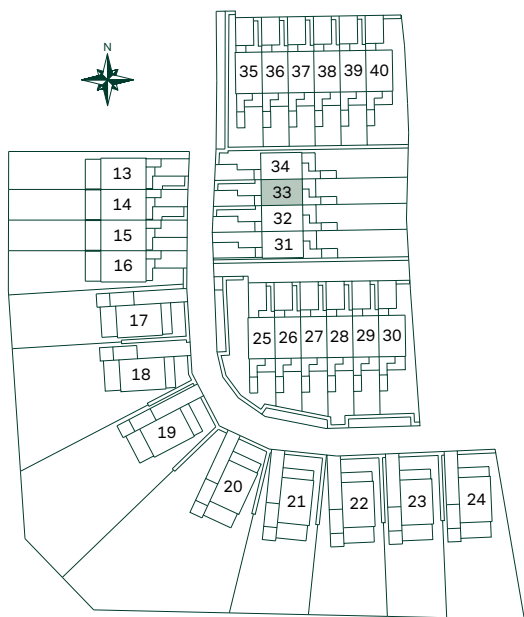



SKALA 1:200
0 2 4 6 8 10

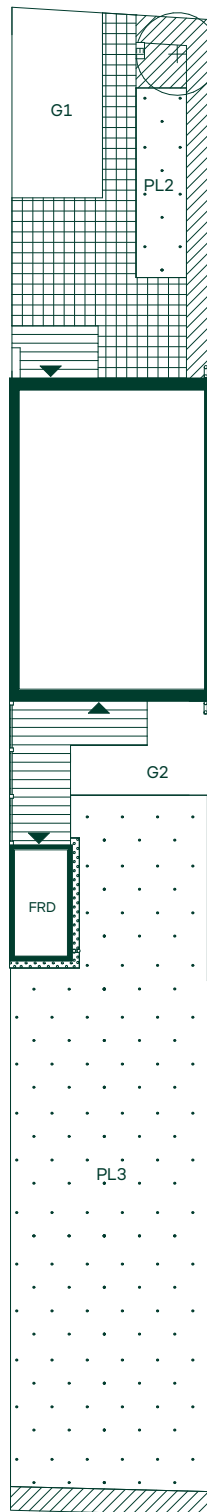

93 kvm 4 rum och kök

Hus: 34
TOMTBLAD



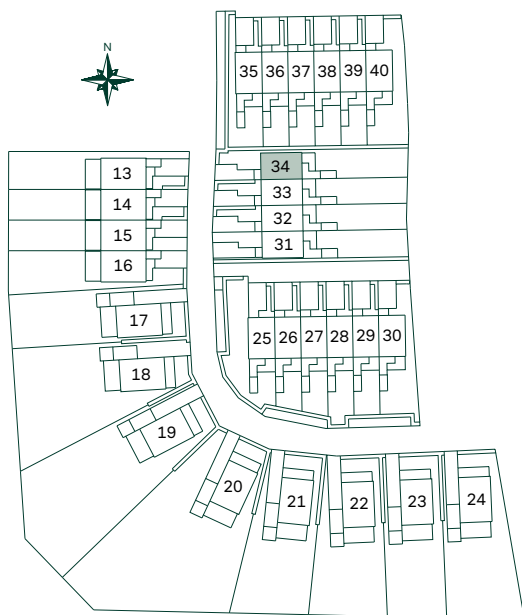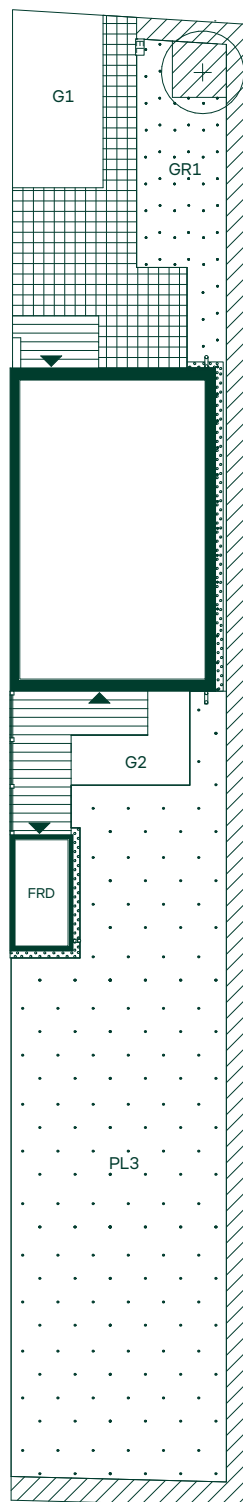


-  Marksten
-  Planteringsyta för häck/perenner
-  PL3 Planteringsyta för egen sådd av gräs
-  GR1 Gräsyta med grästorv
-  Trätrall
-  G1 Köryta av stenhjöl
-  G2 Gångyta av stenhjöl
-  Skärmvägg
-  Makadamfris
-  Entré
-  EL Elskåp
-  Stuprör
-  Föreslaget träd
-  FRD Förråd





SKALA 1:200
0 2 4 6 8 10

93 kvm 4 rum och kök

Hus: 35
TOMTBLAD

-  Marksten
-  Planteringsyta för häck/perenner
-  PL2 Planteringsyta för egen plantering
-  PL3 Planteringsyta för egen sådd av gräs
-  GR1 Gräsyta med grästorv
-  Trärall
-  G1 Köryta av stenmjöl
-  G2 Gångyta av stenmjöl
-  Skärmvägg
-  Makadamfris
-  Entré
-  ELK Elsåp
-  Stuprör
-  Föreslaget träd
-  FRD Förråd

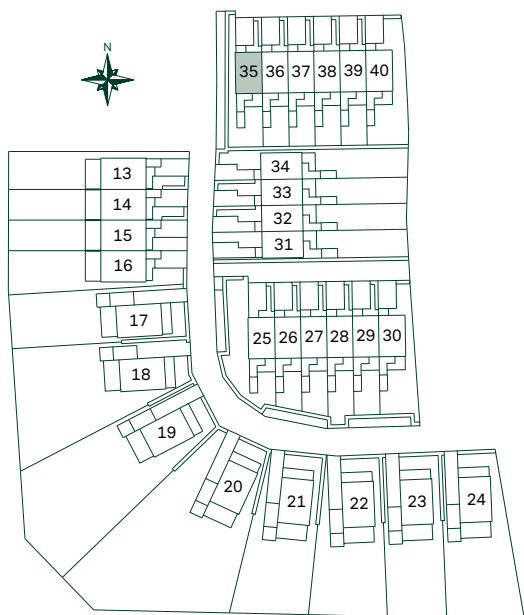
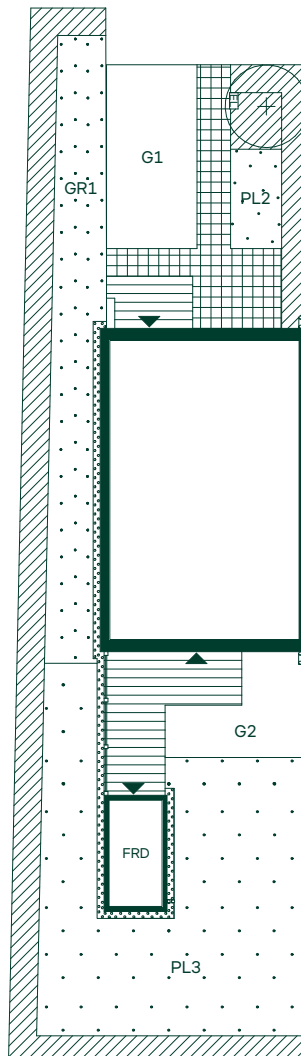


SKALA 1:200
0 2 4 6 8 10

93 kvm 4 rum och kök

Hus: 36
TOMTBLAD

-  Marksten
-  Planteringsyta för häck/perenner
-  PL2 Planteringsyta för egen plantering
-  PL3 Planteringsyta för egen sådd av gräs
-  Trätrall
-  G1 Köryta av stenmjöl
-  G2 Gångyta av stenmjöl
-  Skärmvägg
-  Makadamfris
-  Entré
-  EL Elskåp
-  Stuprör
-  Föreslaget träd
-  FRD Förråd

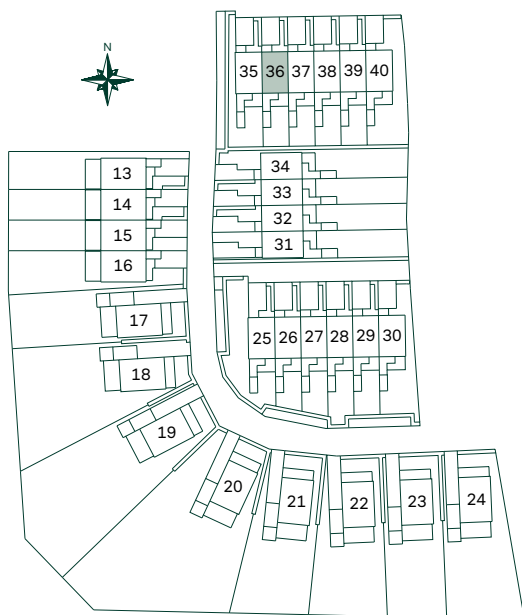
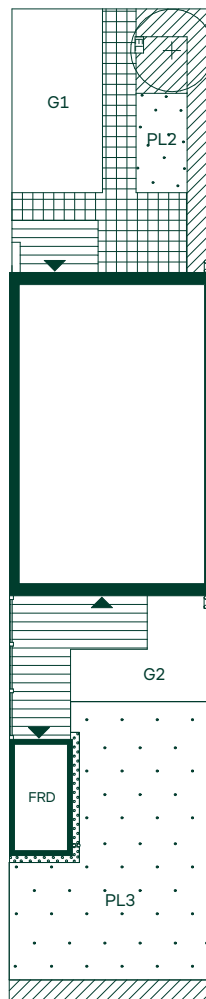


SKALA 1:200
0 2 4 6 8 10

93 kvm 4 rum och kök

Hus: 37
TOMTBLAD

-  Marksten
-  Planteringsyta för häck/perenner
-  Planteringsyta för egen plantering
-  Planteringsyta för egen sådd av gräs
-  Trätrall
-  Köryta av stensmjöl
-  Gångyta av stensmjöl
-  Skärmvägg
-  Makadamfris
-  Entré
-  Elskåp
-  Stuprör
-  Föreslaget träd
-  Förråd

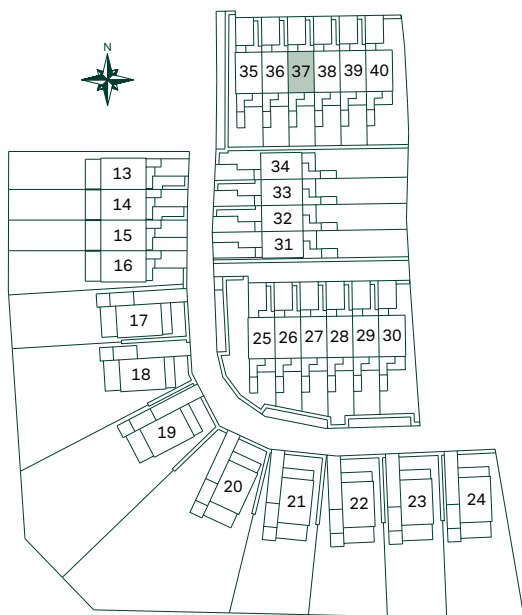
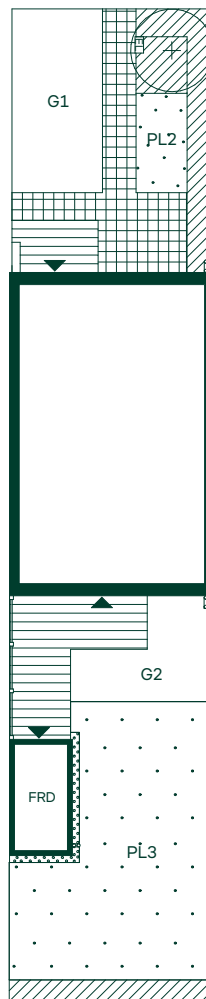


SKALA 1:200
0 2 4 6 8 10

93 kvm 4 rum och kök

Hus: 38
TOMTBLAD

-  Marksten
-  Planteringsyta för häck/perenner
-  Planteringsyta för egen plantering
-  Planteringsyta för egen sådd av gräs
-  Trätrall
-  Köryta av stenmjöl
-  Gångyta av stenmjöl
-  Skärmvägg
-  Makadamfris
-  Entré
-  Elskåp
-  Stuprör
-  Föreslaget träd
-  Förråd

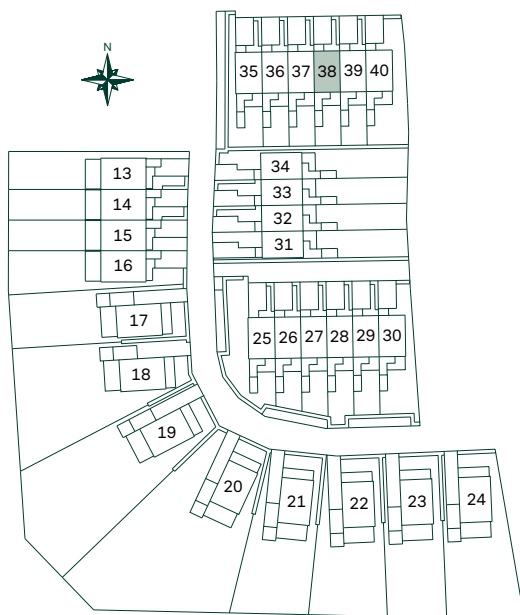
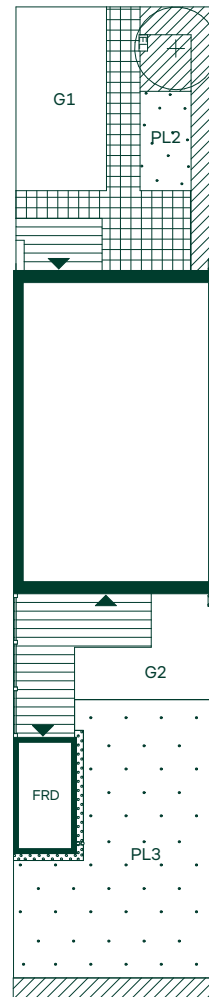


SKALA 1:200
0 2 4 6 8 10

93 kvm 4 rum och kök

Hus: 39
TOMTBLAD

-  Marksten
-  Planteringsyta för häck/perenner
-  PL2 Planteringsyta för egen plantering
-  PL3 Planteringsyta för egen sådd av gräs
-  Trätrall
-  G1 Köryta av stensmjöl
-  G2 Gångyta av stensmjöl
-  Skärmvägg
-  Makadamfris
-  Entré
-  EL Elskåp
-  Stuprör
-  Föreslaget träd
-  FRD Förråd

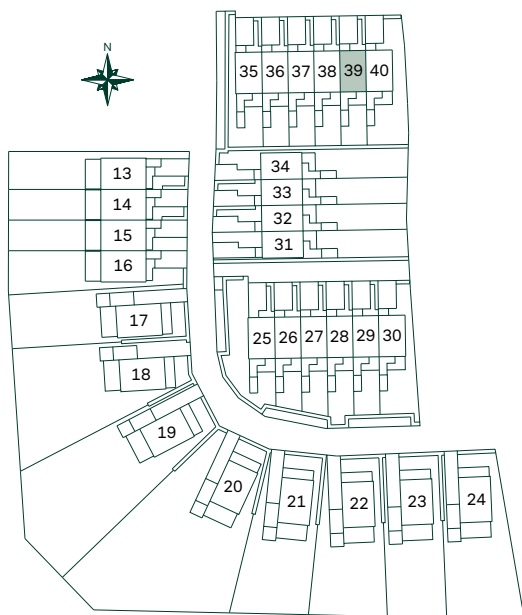
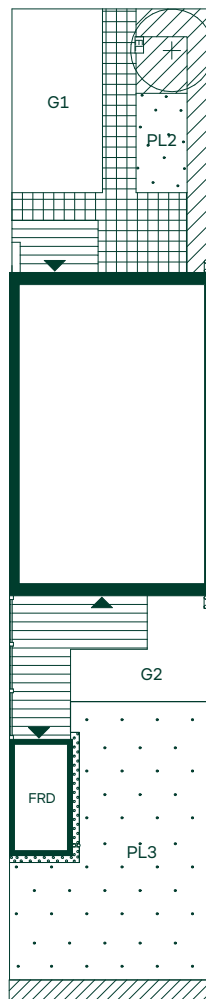


SKALA 1:200
0 2 4 6 8 10

93 kvm 4 rum och kök

Hus: 40
TOMTBLAD



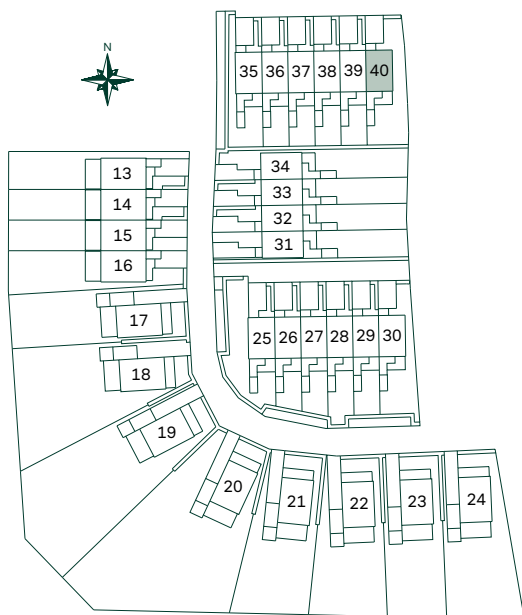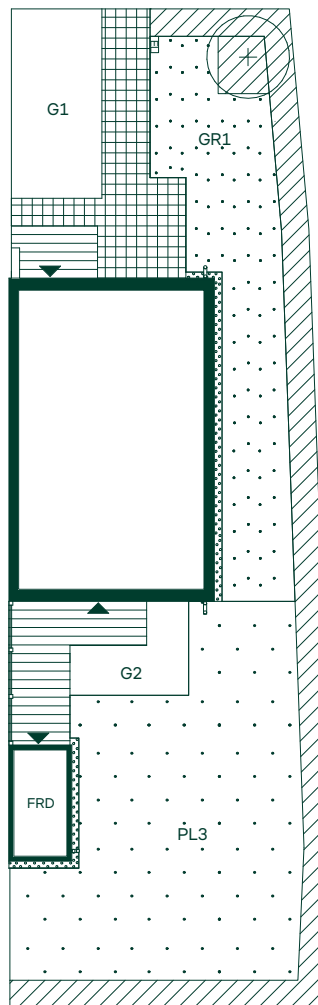








-  Marksten
-  Planteringsyta för häck/perenner
-  Planteringsyta för egen sådd av gräs
-  Gräsyta med grästorv
-  Trätrall
-  Köryta av stenmjöl
-  Gångyta av stenmjöl
-  Skärmvägg
-  Makadamfris
-  Entré
-  Elskåp
-  Stuprör
-  Föreslaget träd
-  Förråd




SKALA 1:200
0 2 4 6 8 10

123 kvm 5 rum och kök

Hus: 1
TOMTBLAD


-  Marksten
-  Planteringsyta för häck/perenner
-  PL2 Planteringsyta för egen plantering
-  PL3 Planteringsyta för egen sådd av gräs
-  GR1 Gräsyta med grästorv
-  Trätrall
-  G1 Köryta av stensmjöl
-  G2 Gångyta av stensmjöl
-  Makadamfris
-  Skärmvägg
-  Entré
-  EL Elskåp
-  Stuprör
-  Föreslaget träd
-  FRD Förråd

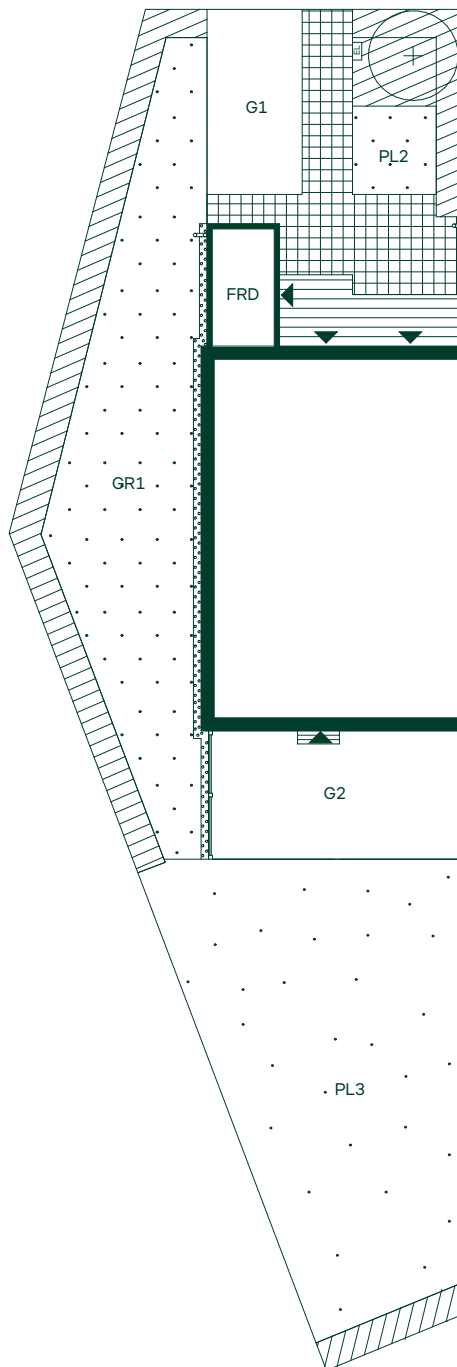


123 kvm

5 rum och kök

Hus: 2
TOMTBLAD

-  Marksten
-  Planteringsyta för häck/perenner
-  Planteringsyta för egen plantering
-  Planteringsyta för egen sådd av gräs
-  Trätrall
-  Köryta av stensmjöl
-  Gångyta av stensmjöl
-  Skärmvägg
-  Entré
-  Elskåp
-  Stuprör
-  Föreslaget träd
-  Förråd

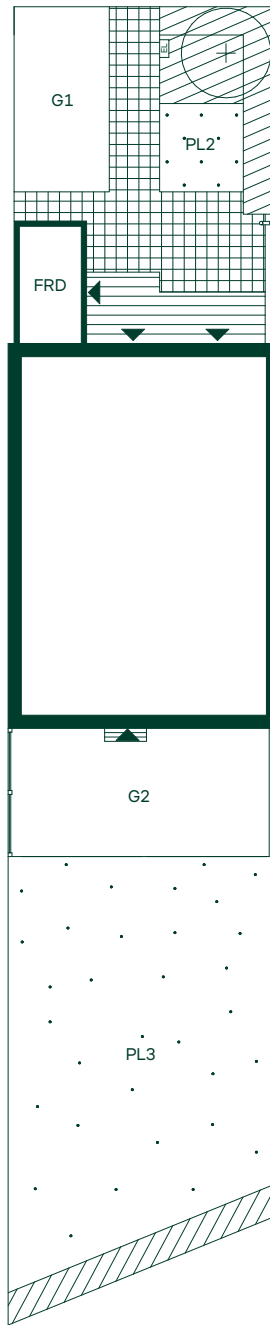

SKALA 1:200



123 kvm 5 rum och kök

Hus: 3
TOMTBLAD

-  Marksten
-  Planteringsyta för häck/perenner
-  Planteringsyta för egen plantering
-  Planteringsyta för egen sådd av gräs
-  Trätrall
-  Köryta av stenmjöl
-  Gångyta av stenmjöl
-  Skärmvägg
-  Entré
-  Elskåp
-  Stuprör
-  Föreslaget träd
-  Förråd




SKALA 1:200
0 2 4 6 8 10

123 kvm 5 rum och kök


Hus: 4
TOMTBLAD


-  Marksten
-  Planteringsyta för häck/perenner
-  PL2 Planteringsyta för egen plantering
-  PL3 Planteringsyta för egen sådd av gräs
-  GR1 Gräsyta med grästorv
-  Trätroll
-  G1 Köryta av stenmjöl
-  G2 Gångyta av stenmjöl
-  Makadamfris
-  Skärmvägg
-  Entré
-  EL Elskåp
-  Stuprör
-  Föreslaget träd
-  FRD Förråd

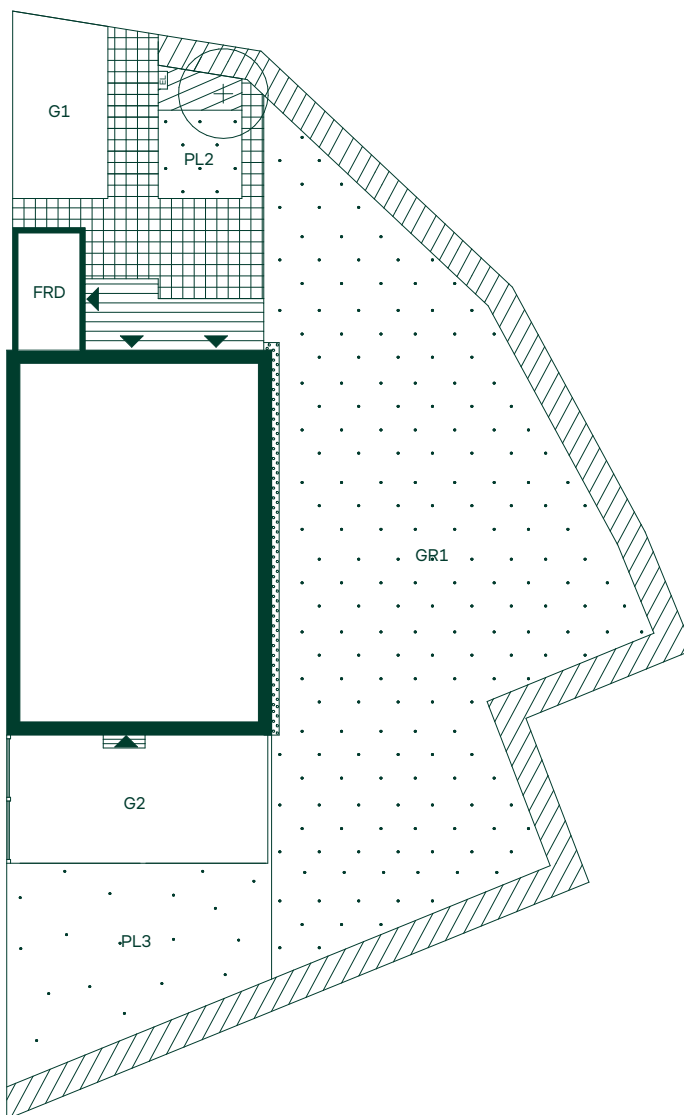

123 kvm 5 rum och kök

Hus: 5
TOMTBLAD

-  Marksten
-  Planteringsyta för häck/perenner
-  Planteringsyta för egen plantering
-  Planteringsyta för egen sådd av gräs
-  Gräsyta med grästorv
-  Trätroll
-  Köryta av stensmjöl
-  Gångyta av stensmjöl
-  Makadamfris
-  Skärmvägg
-  Entré
-  Elskåp
-  Stuprör
-  Föreslaget träd
-  Förråd

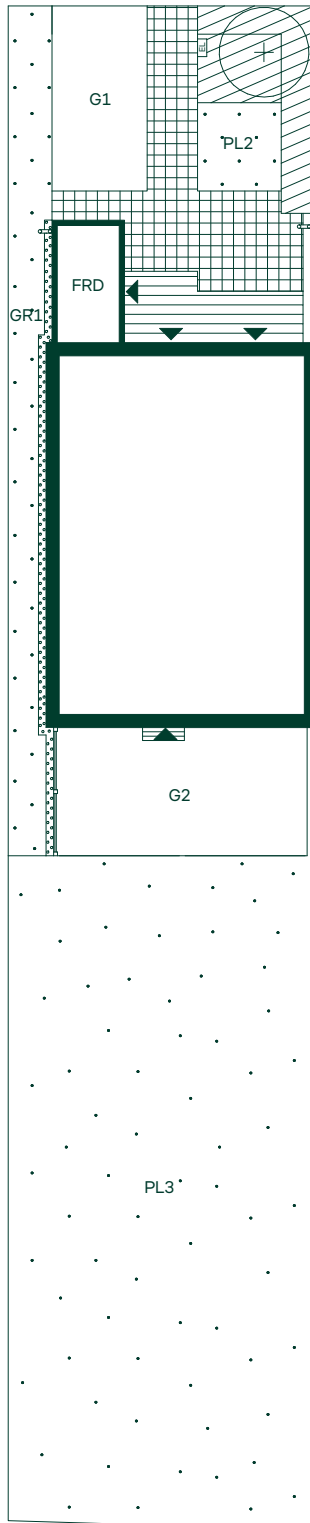

123 kvm 5 rum och kök

Hus: 6
TOMTBLAD




-  Marksten
-  Planteringsyta för häck/perenner
-  PL2 Planteringsyta för egen plantering
-  PL3 Planteringsyta för egen sådd av gräs
-  Trätroll
-  G1 Köryta av stensmjöl
-  G2 Gångyta av stensmjöl
-  Skärmvägg
-  Entré
-  EL Elskåp
-  Stuprör
-  Föreslaget träd
- FRD Förråd



SKALA 1:200
0 2 4 6 8 10

123 kvm 5 rum och kök

Hus: 7
TOMTBLAD

-  Marksten
-  Planteringsyta för häck/perenner
-  PL2 Planteringsyta för egen plantering
-  PL3 Planteringsyta för egen sådd av gräs
-  Trätroll
-  G1 Köryta av stensmjöl
-  G2 Gångyta av stensmjöl
-  Skärmvägg
-  Entré
-  EL Elskåp
-  Stuprör
-  Föreslaget träd
-  FRD Förråd




SKALA 1:200
0 2 4 6 8 10

123 kvm 5 rum och kök

Hus: 8
TOMTBLAD



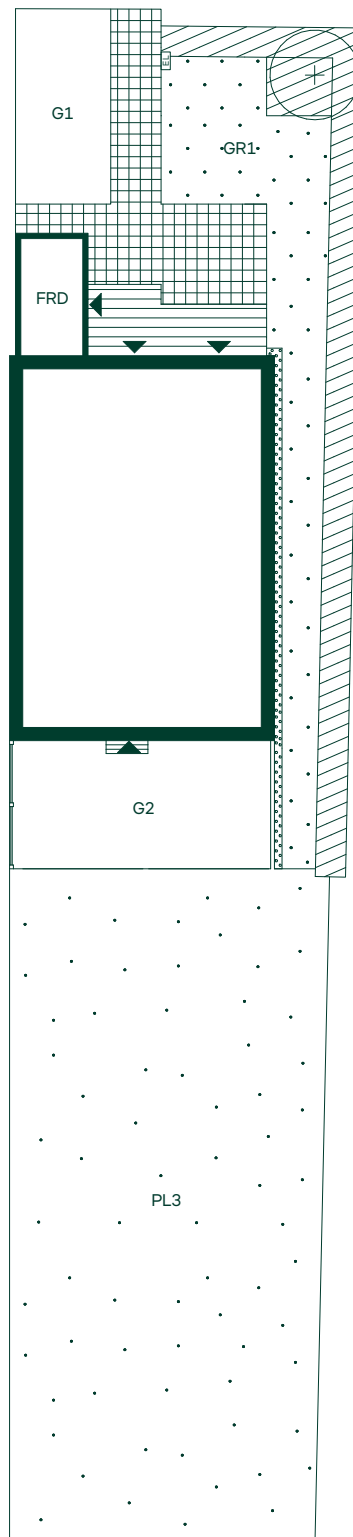



-  Marksten
-  Planteringsyta för häck/perenner
-  Planteringsyta för egen sådd av gräs
-  Gräsyta med grästorv
-  Trärall
-  Köryta av stensmjöl
-  Gångyta av stensmjöl
-  Makadamfris
-  Skärmvägg
-  Entré
-  Elskåp
-  Stuprör
-  Föreslaget träd
-  Förråd




SKALA 1:200
0 2 4 6 8 10

123 kvm 5 rum och kök

Hus: 9
TOMTBLAD


-  Marksten
-  Planteringsyta för häck/perenner
-  Planteringsyta för egen plantering
-  Planteringsyta för egen sådd av gräs
-  Gräsyta med grästorv
-  Trätrall
-  Köryta av stensmjöl
-  Gångyta av stensmjöl
-  Makadamfris
-  Skärmvägg
-  Entré
-  Elskåp
-  Stuprör
-  Föreslaget träd
-  Förråd

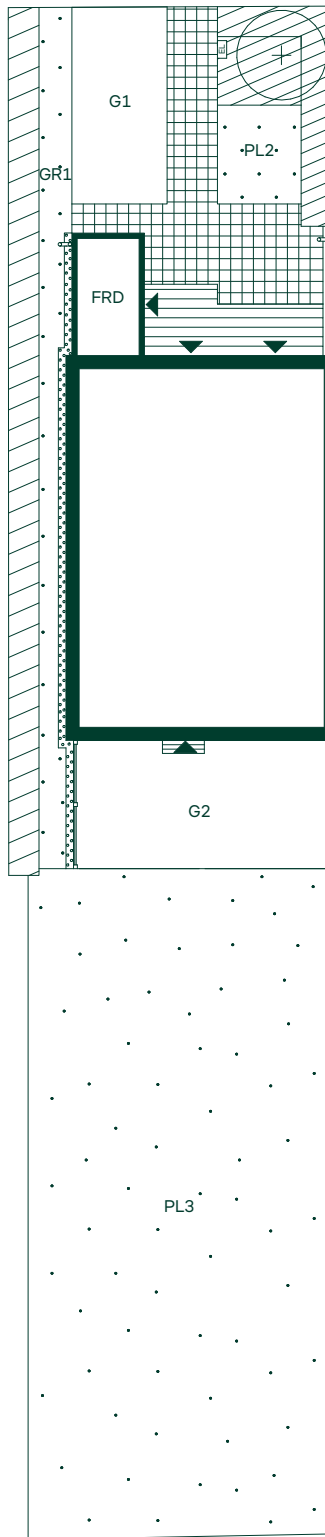

123 kvm 5 rum och kök

Hus: 10
TOMTBLAD

-  Marksten
-  Planteringsyta för häck/perenner
-  Planteringsyta för egen plantering
-  Planteringsyta för egen sådd av gräs
-  Trätroll
-  Köryta av stensmjöl
-  Gångyta av stensmjöl
-  Skärmvägg
-  Entré
-  Elskåp
-  Stuprör
-  Föreslaget träd
-  Förråd

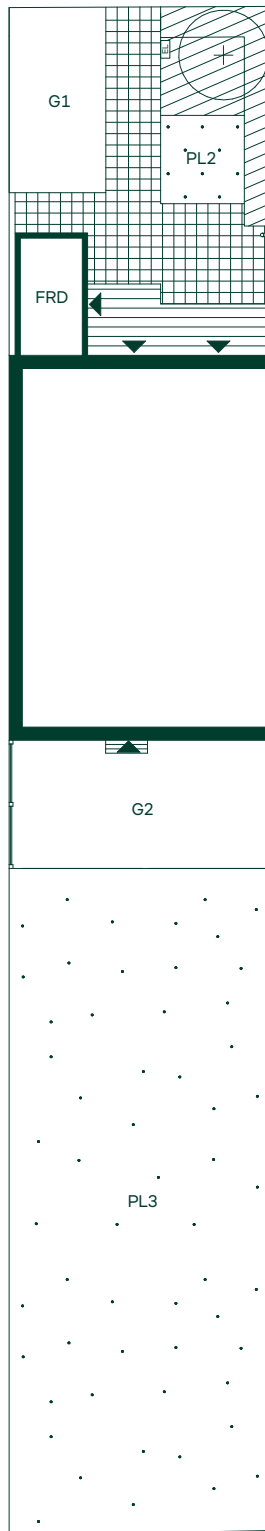


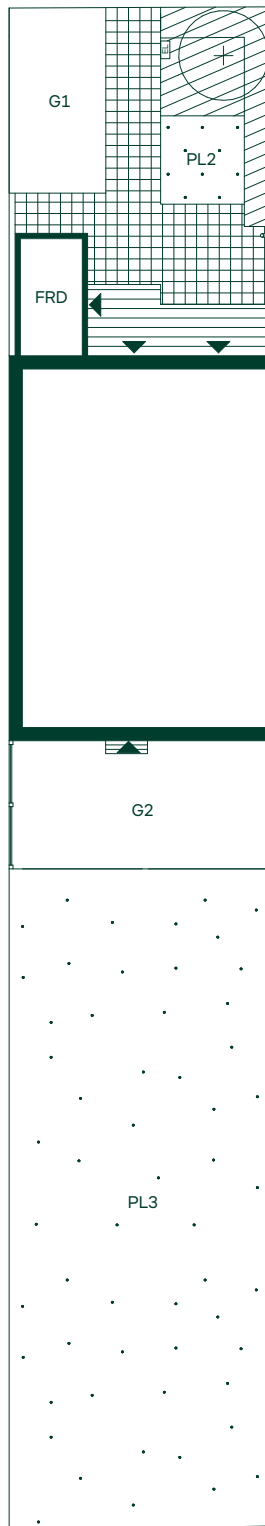
SKALA 1:200



123 kvm 5 rum och kök

Hus: 11
TOMTBLAD

-  Marksten
-  Planteringsyta för häck/perenner
-  PL2 Planteringsyta för egen plantering
-  PL3 Planteringsyta för egen sådd av gräs
-  Trätroll
-  G1 Köryta av stensmjöl
-  G2 Gångyta av stensmjöl
-  Skärmvägg
-  Entré
-  EL Elskåp
-  Stuprör
-  Föreslaget träd
- FRD Förråd




SKALA 1:200
0 2 4 6 8 10

123 kvm 5 rum och kök

Hus: 12
TOMTBLAD

-  Marksten
-  Planteringsyta för häck/perenner
-  PL3 Planteringsyta för egen sådd av gräs
-  GR1 Gräsyta med grästorv
-  Trärall
-  G1 Köryta av stensmjöl
-  G2 Gångyta av stensmjöl
-  Makadamfris
-  Skärmvägg
-  Entré
-  EL Elskåp
-  Stuprör
-  Föreslaget träd
-  FRD Förråd

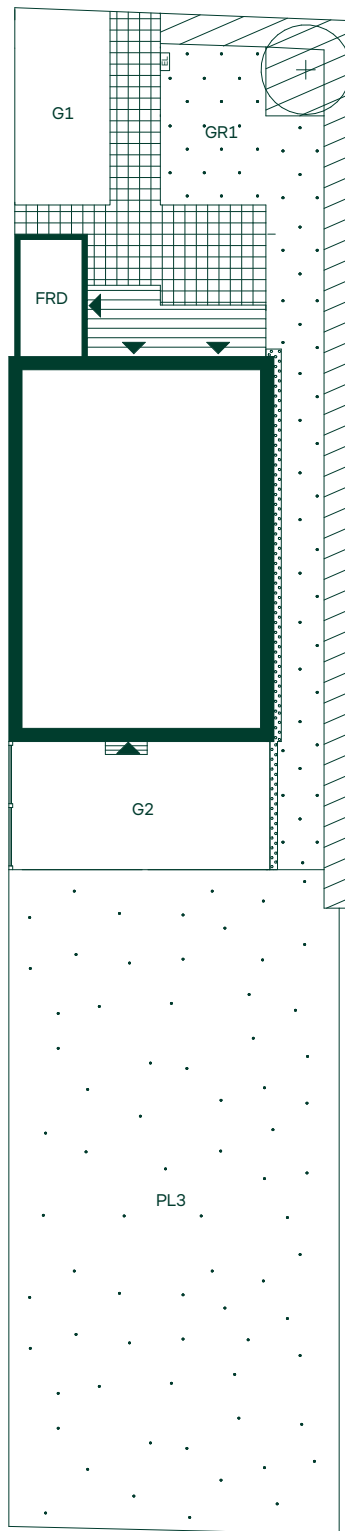


SKALA 1:200
0 2 4 6 8 10

93 kvm 4 rum och kök





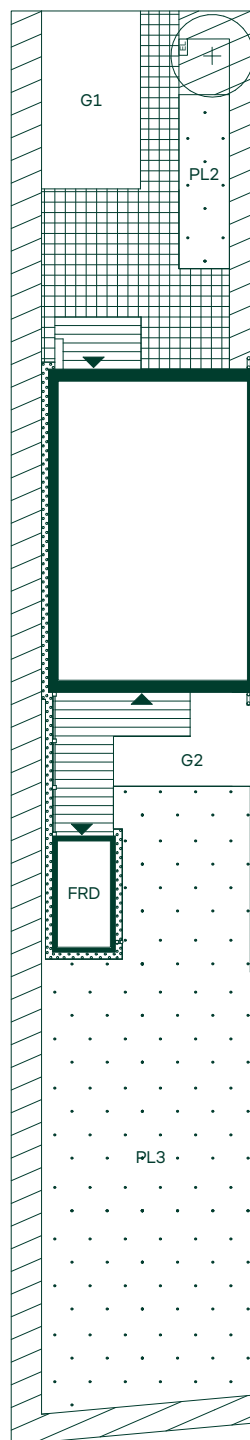

Hus: 41
TOMTBLAD


-  Marksten
-  Planteringsyta för häck/perenner
-  Planteringsyta för egen plantering
-  Planteringsyta för egen sådd av gräs
-  Trätroll
-  Köryta av stensmjöl
-  Gångyta av stensmjöl
-  Makadamfris
-  Skärmvägg
-  Entré
-  Elskåp
-  Stuprör
-  Föreslaget träd
-  Förråd



93 kvm 4 rum och kök



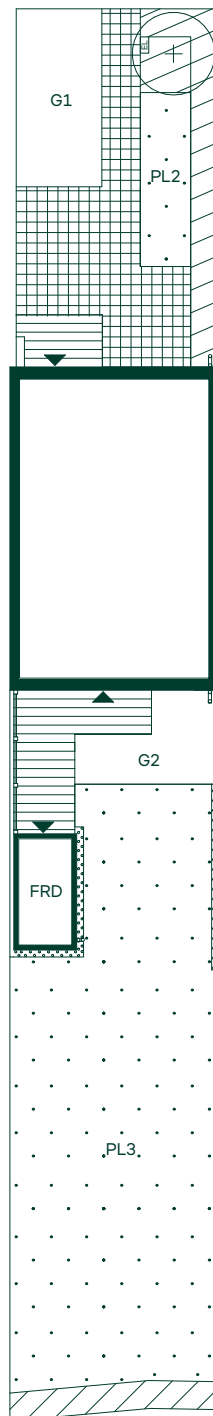

Hus: 42
TOMTBLAD


-  Marksten
-  Planteringsyta för häck/perenner
-  Planteringsyta för egen plantering
-  Planteringsyta för egen sådd av gräs
-  Trätroll
-  Köryta av stensmjöl
-  Gångyta av stensmjöl
-  Makadamfris
-  Skärmvägg
-  Entré
-  Elskåp
-  Stuprör
-  Föreslaget träd
-  Förråd



93 kvm 4 rum och kök

Hus: 43
TOMTBLAD


-  Marksten
-  Planteringsyta för häck/perenner
-  PL2 Planteringsyta för egen plantering
-  PL3 Planteringsyta för egen sådd av gräs
-  Trätroll
-  G1 Köryta av stensmjöl
-  G2 Gångyta av stensmjöl
-  Makadamfris
-  Skärmvägg
-  Entré
-  EL
-  Stuprör
-  Föreslaget träd
-  FRD Förråd

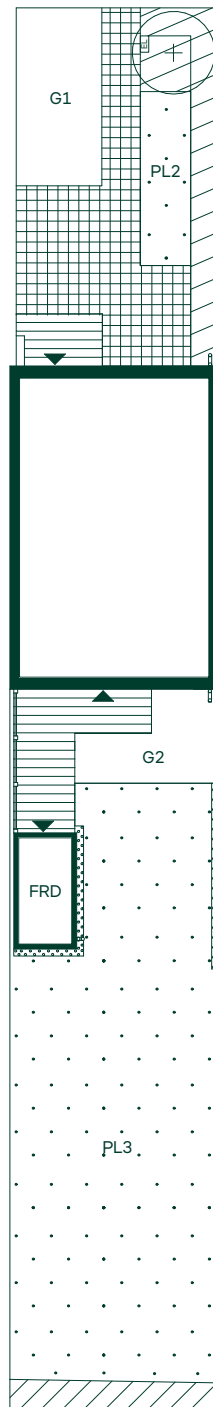

93 kvm 4 rum och kök





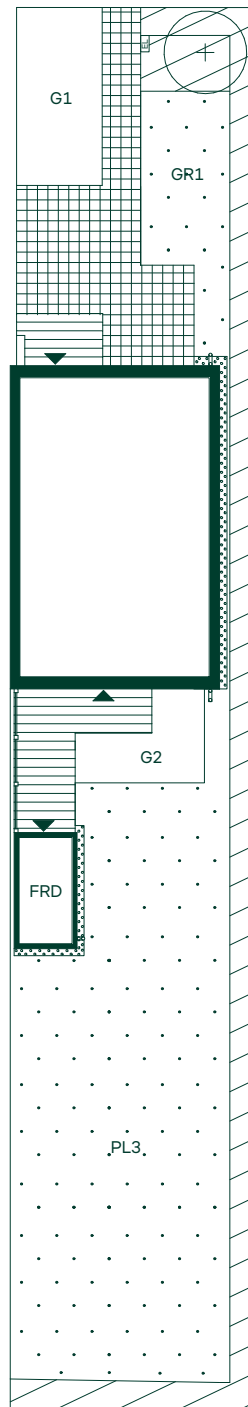










Hus: 44
TOMTBLAD


-  Marksten
-  Planteringsyta för häck/perenner
-  GR1 Gräsyta med grästorv
-  PL3 Planteringsyta för egen sådd av gräs
-  Trätroll
-  G1 Köryta av stenhjöl
-  G2 Gångyta av stenhjöl
-  Makadamfris
-  Skärmvägg
-  Entré
-  EL Elskåp
-  Stuprör
-  Föreslaget träd
-  FRD Förråd



93 kvm 4 rum och kök

Hus: 45
TOMTBLAD



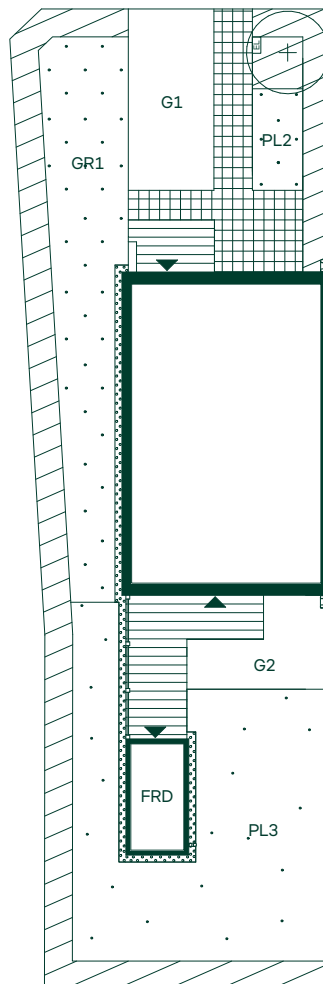




-  Marksten
-  Planteringsyta för häck/perenner
-  GR1 Gräsyta med grästorv
-  PL2 Planteringsyta för egen plantering
-  PL3 Planteringsyta för egen sådd av gräs
-  Trätroll
-  G1 Köryta av stenmjöl
-  G2 Gångyta av stenmjöl
-  Makadamfris
-  Skärmvägg
-  Entré
-  EL Elskåp
-  Stuprör
-  Föreslaget träd
-  FRD Förråd




SKALA 1:200
0 2 4 6 8 10

93 kvm 4 rum och kök

Hus: 46
TOMTBLAD

-  Marksten
-  Planteringsyta för häck/perenner
-  PL2 Planteringsyta för egen plantering
-  PL3 Planteringsyta för egen sådd av gräs
-  Trätroll
-  G1 Köryta av stensmjöl
-  G2 Gångyta av stensmjöl
-  Makadamfris
-  Skärmvägg
-  Entré
-  EL Elskåp
-  Stuprör
-  Föreslaget träd
-  FRD Förråd

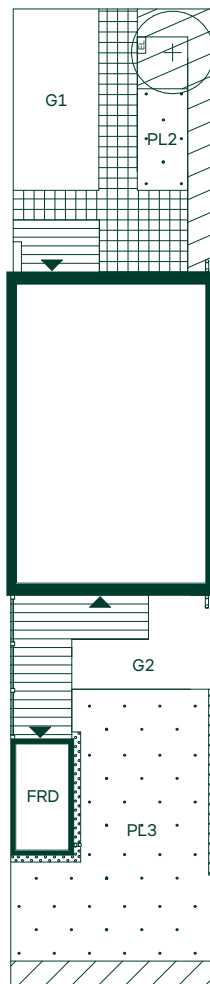


SKALA 1:200
0 2 4 6 8 10

93 kvm 4 rum och kök

Hus: 47
TOMTBLAD



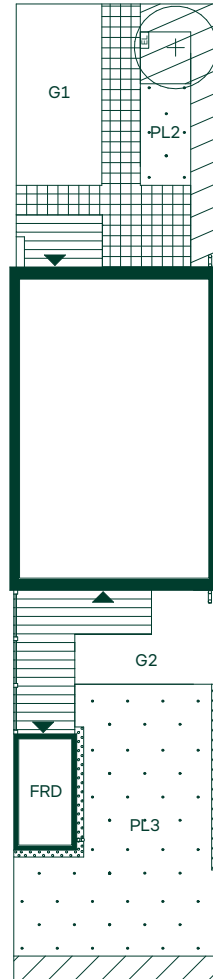






-  Marksten
-  Planteringsyta för häck/perenner
-  PL2 Planteringsyta för egen plantering
-  PL3 Planteringsyta för egen sådd av gräs
-  Trätrall
-  G1 Köryta av stensmjöl
-  G2 Gångyta av stensmjöl
-  Makadamfris
-  Skärmvägg
-  Entré
-  EL Elskåp
-  Stuprör
-  Föreslaget träd
-  FRD Förråd




SKALA 1:200
0 2 4 6 8 10

93 kvm 4 rum och kök


Hus: 48
TOMTBLAD


-  Marksten
-  Planteringsyta för häck/perenner
-  Planteringsyta för egen plantering
-  Planteringsyta för egen sådd av gräs
-  Trätroll
-  Köryta av stensmjöl
-  Gångyta av stensmjöl
-  Makadamfris
-  Skärmvägg
-  Entré
-  Elskåp
-  Stuprör
-  Föreslaget träd
-  Förråd

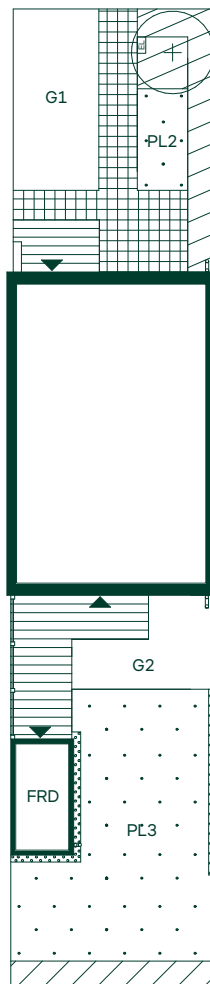

93 kvm 4 rum och kök

Hus: 49
TOMTBLAD


-  Marksten
-  Planteringsyta för häck/perenner
-  PL2 Planteringsyta för egen plantering
-  PL3 Planteringsyta för egen sådd av gräs
-  Trätrall
-  G1 Köryta av stensmjöl
-  G2 Gångyta av stensmjöl
-  Makadamfris
-  Skärmvägg
-  Entré
-  EL Elskåp
-  Stuprör
-  Föreslaget träd
-  FRD Förråd

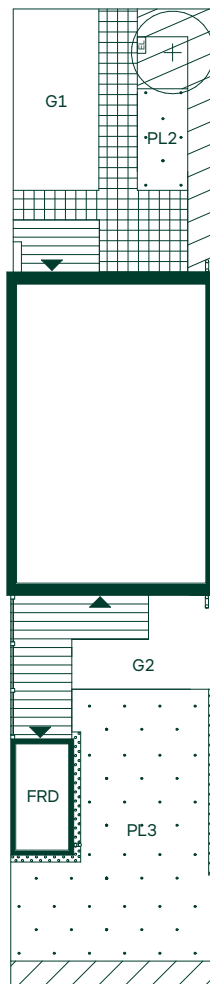

93 kvm 4 rum och kök

Hus: 50
TOMTBLAD

-  Marksten
-  Planteringsyta för häck/perenner
-  PL2 Planteringsyta för egen plantering
-  PL3 Planteringsyta för egen sådd av gräs
-  Trätrall
-  G1 Köryta av stensmjöl
-  G2 Gångyta av stensmjöl
-  Makadamfris
-  Skärmvägg
-  Entré
-  EL Elskåp
-  Stuprör
-  + Föreslaget träd
-  FRD Förråd

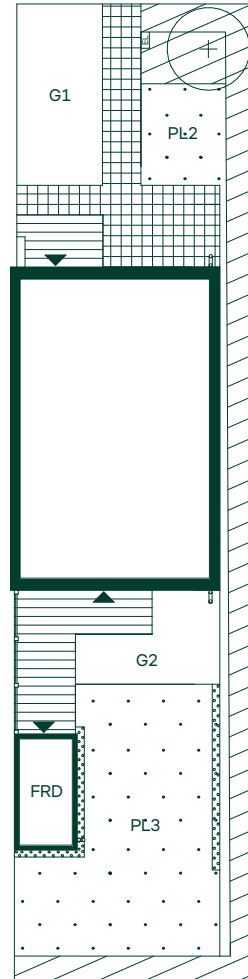

SKALA 1:200
0 2 4 6 8 10